


**KUHMOINEN  
PÄIJÄNNE**

Lytskäri, Aningaistensaari ja  
Pikku Tupasalo

TILAT : 291-411-1-140, 291-411-1-102 ja  
291-413-6-57

**RANTA-ASEMAKAAVA JA -KAAVAN  
MUUTOS 1:4000 PIENENNÖS**  
Kaavamääräykset toisella lehdellä

Hämeenlinna 8.12.2020  
INSINÖRITOIMISTO POUTANEN OY

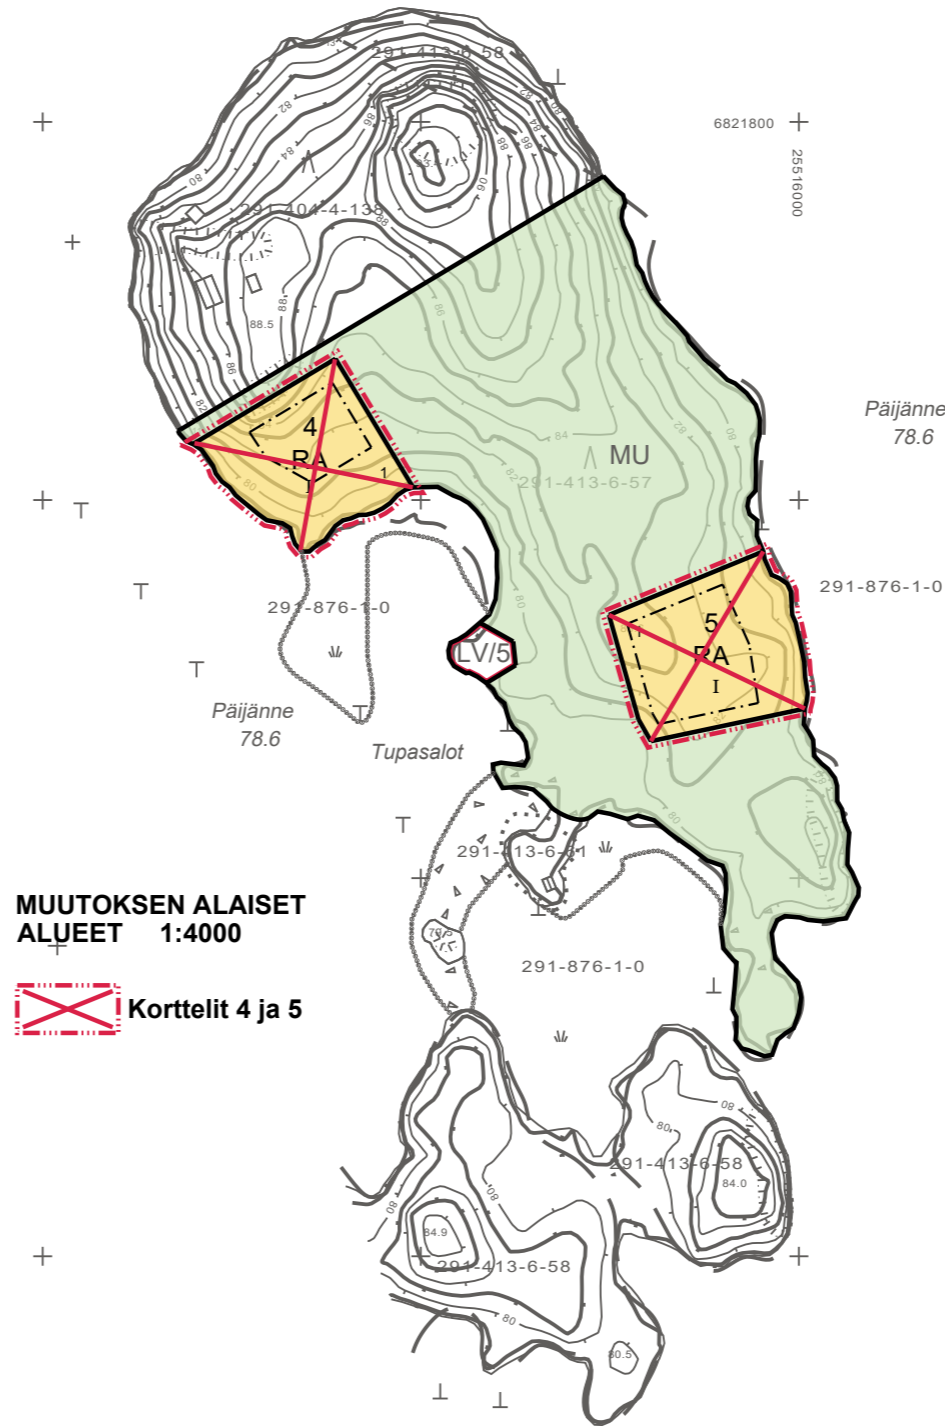

**MUUTOKSEN ALAISET  
ALUEET 1:4000**

 Korttelit 4 ja 5

6821800  
25516200

+

T

T

+

6821800  
25516200

+

+