




Kartalla nyt
Yleiskaavayhdistelmä

©Situwisa Aineistot: © Kuhmoisten kunta

POIKKEAMISLUPA MÖRÖ & KUMPPANIT

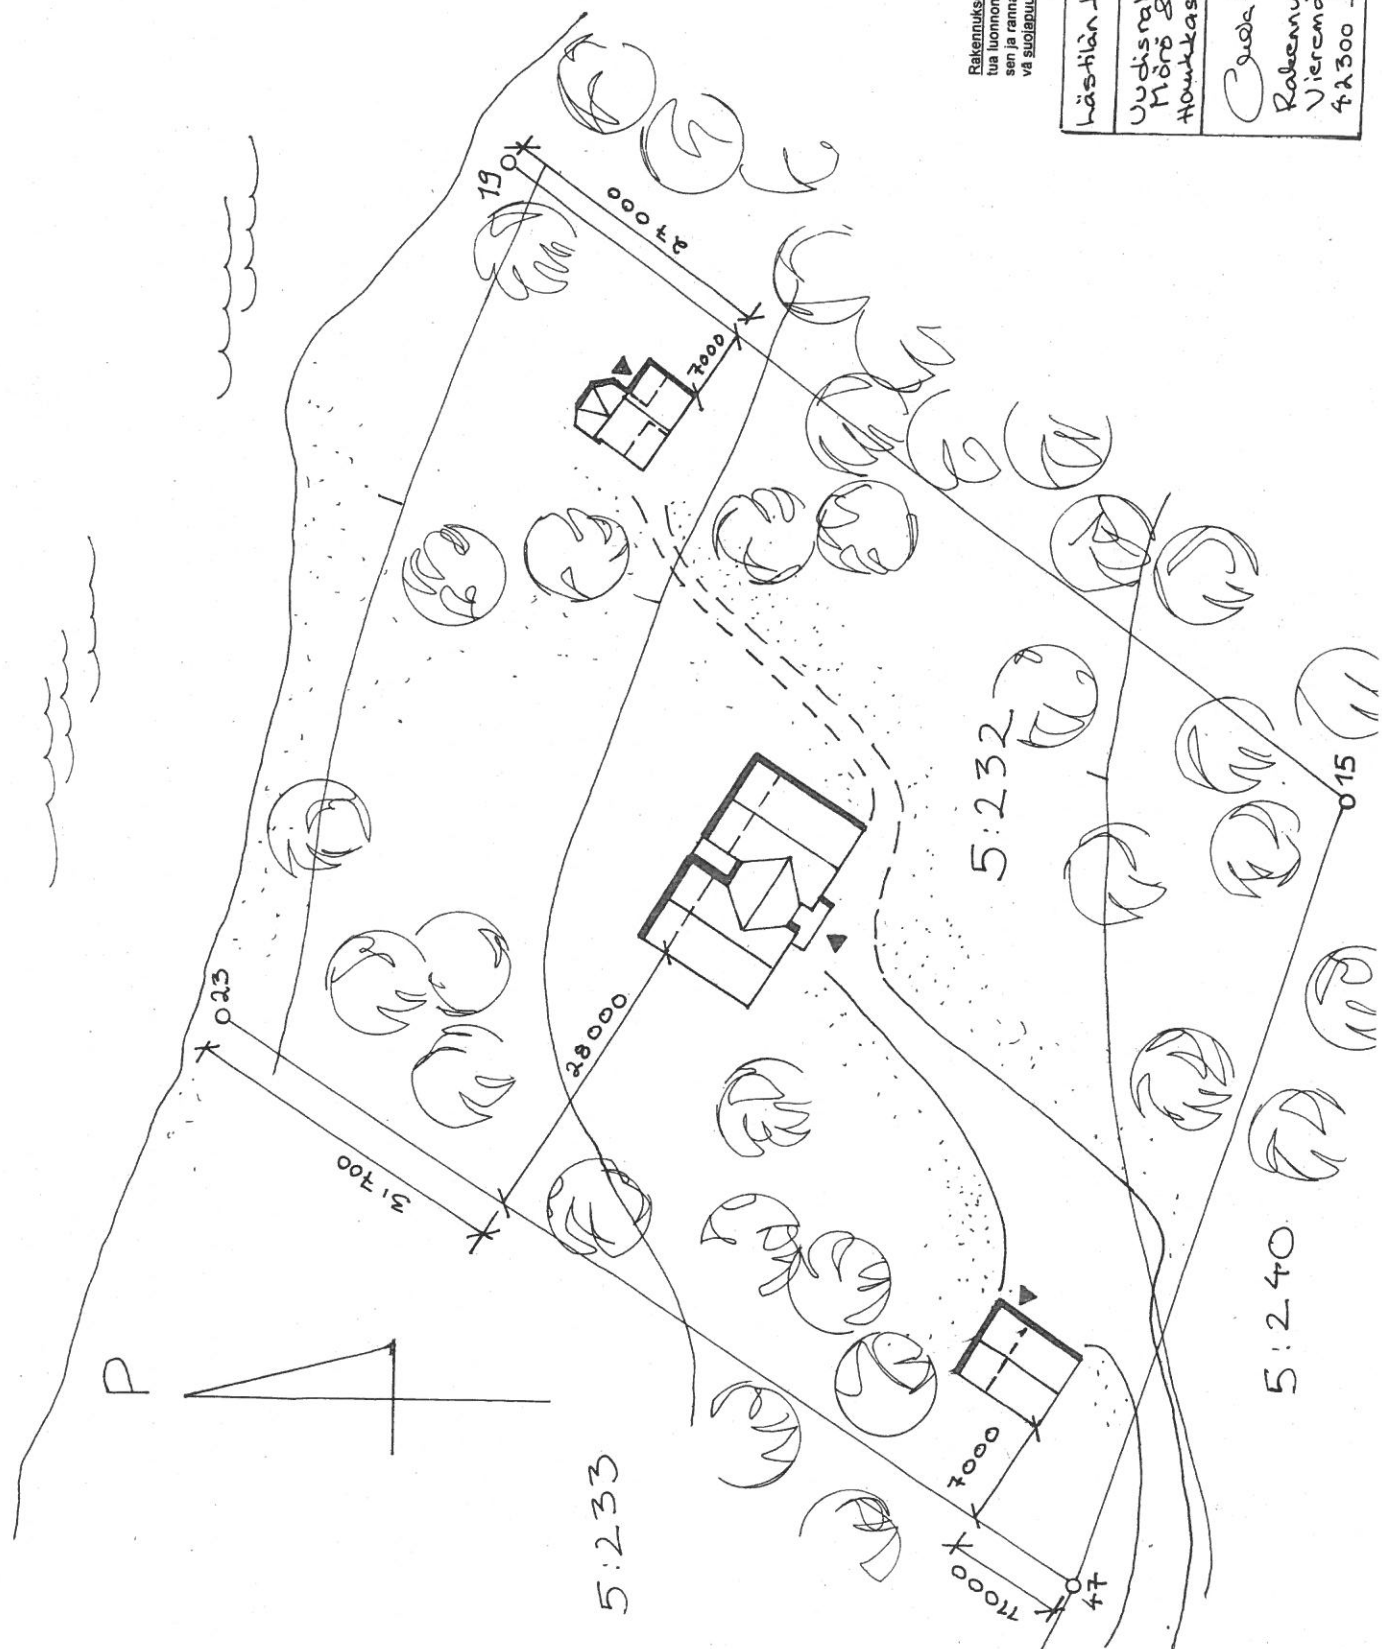

K K
 K K
 K

KUNNAINRAJAT
 KUNNAINRAJAT
 KUNNAINRAJAT
 KUNNAINRAJAT

5012006
 10.6.06

Loma-asunto 178 m²
 Sauna 22 m²
 Autokatos 20 m²

Jätevesien käsittely
 erillisen suunnitel-
 man mukaisesti.



Rakennuksen värityksen tulee sopeu-
 tua luonnolliseen ympäristöön. Rakennuk-
 sen ja rannan välissä on oltava riittä-
 vä suojapuusto.

Hästäläntylä 5:232	Uudisrakennus Hiron & Salonen Houkkasalo-Kuhminen
Asemapirros 1:500	Oudon Virtasen 5.5.2006 Rakennusarkkitehti Julia Virtanen Vieremäntie 26 42300 Jämsänkosti 0400 489 901

5:233

5:240

015

5:232

47

P