


21.9.2021 17:08:07

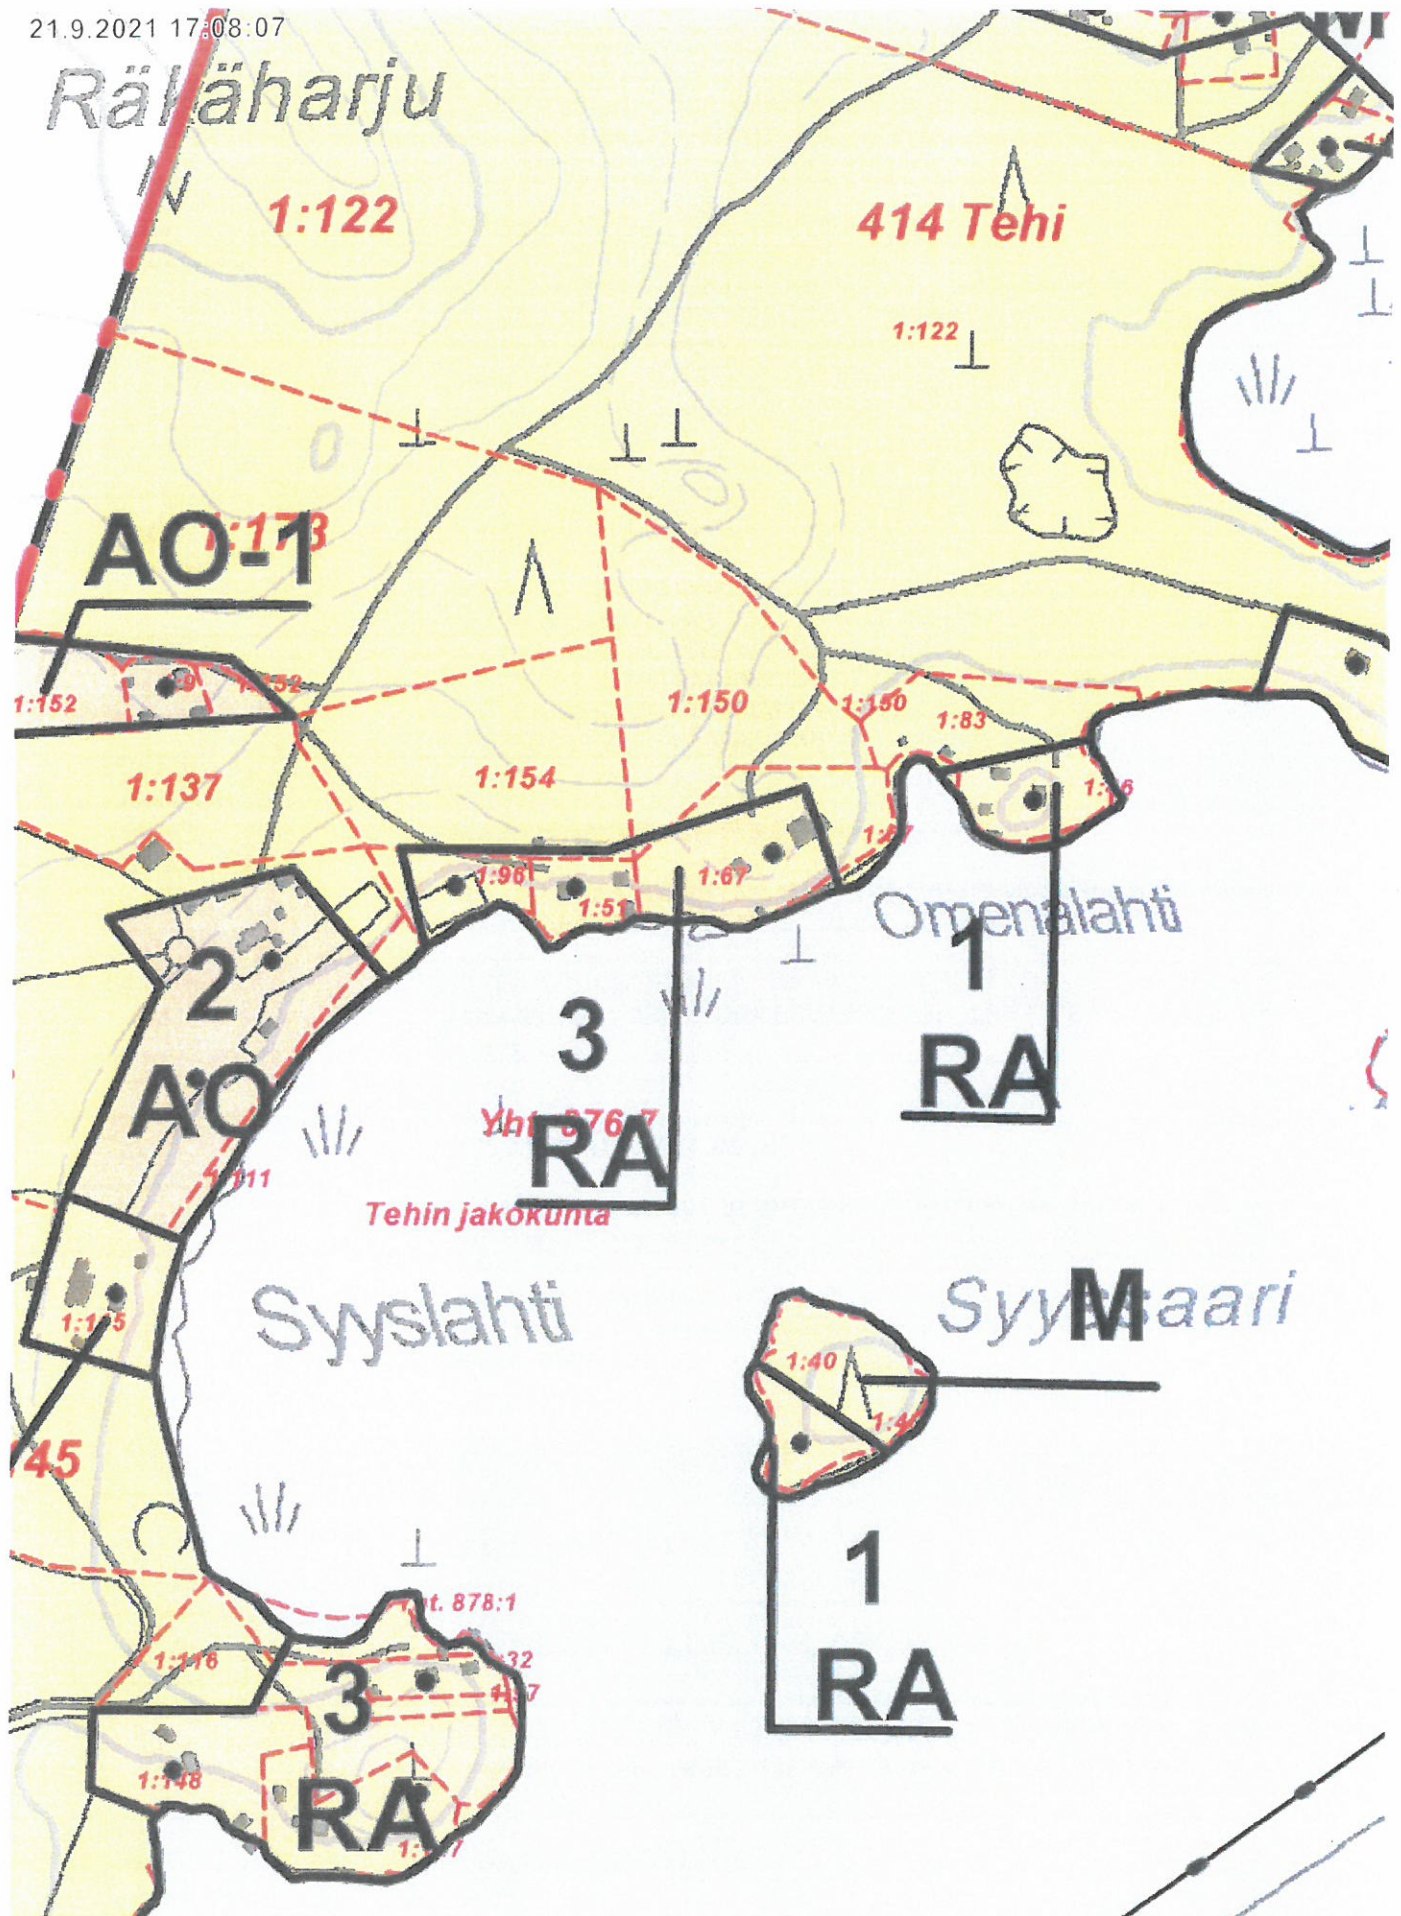


100 m 1:4 000

Yleiskaavayhdistelmä ©Kuhmoisten kunta

1:150

M

1:67

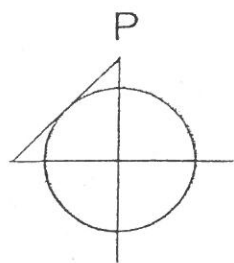

2

1

UUDEN VARASTON
RAKENTAMISALUE
PURETTAVA VARASTO

AITTA

ASUINRAKENNUS

3
RA

SAUNA

PÄIJÄNNE

+78.30

NYKYISET KERROSALAT

VARASTO	12.0 m ²
AITTA	25.0 "
SAUNA	12.0 "
ASUINRAKENNUS	200.0 "
yht.	249.0 m ²