


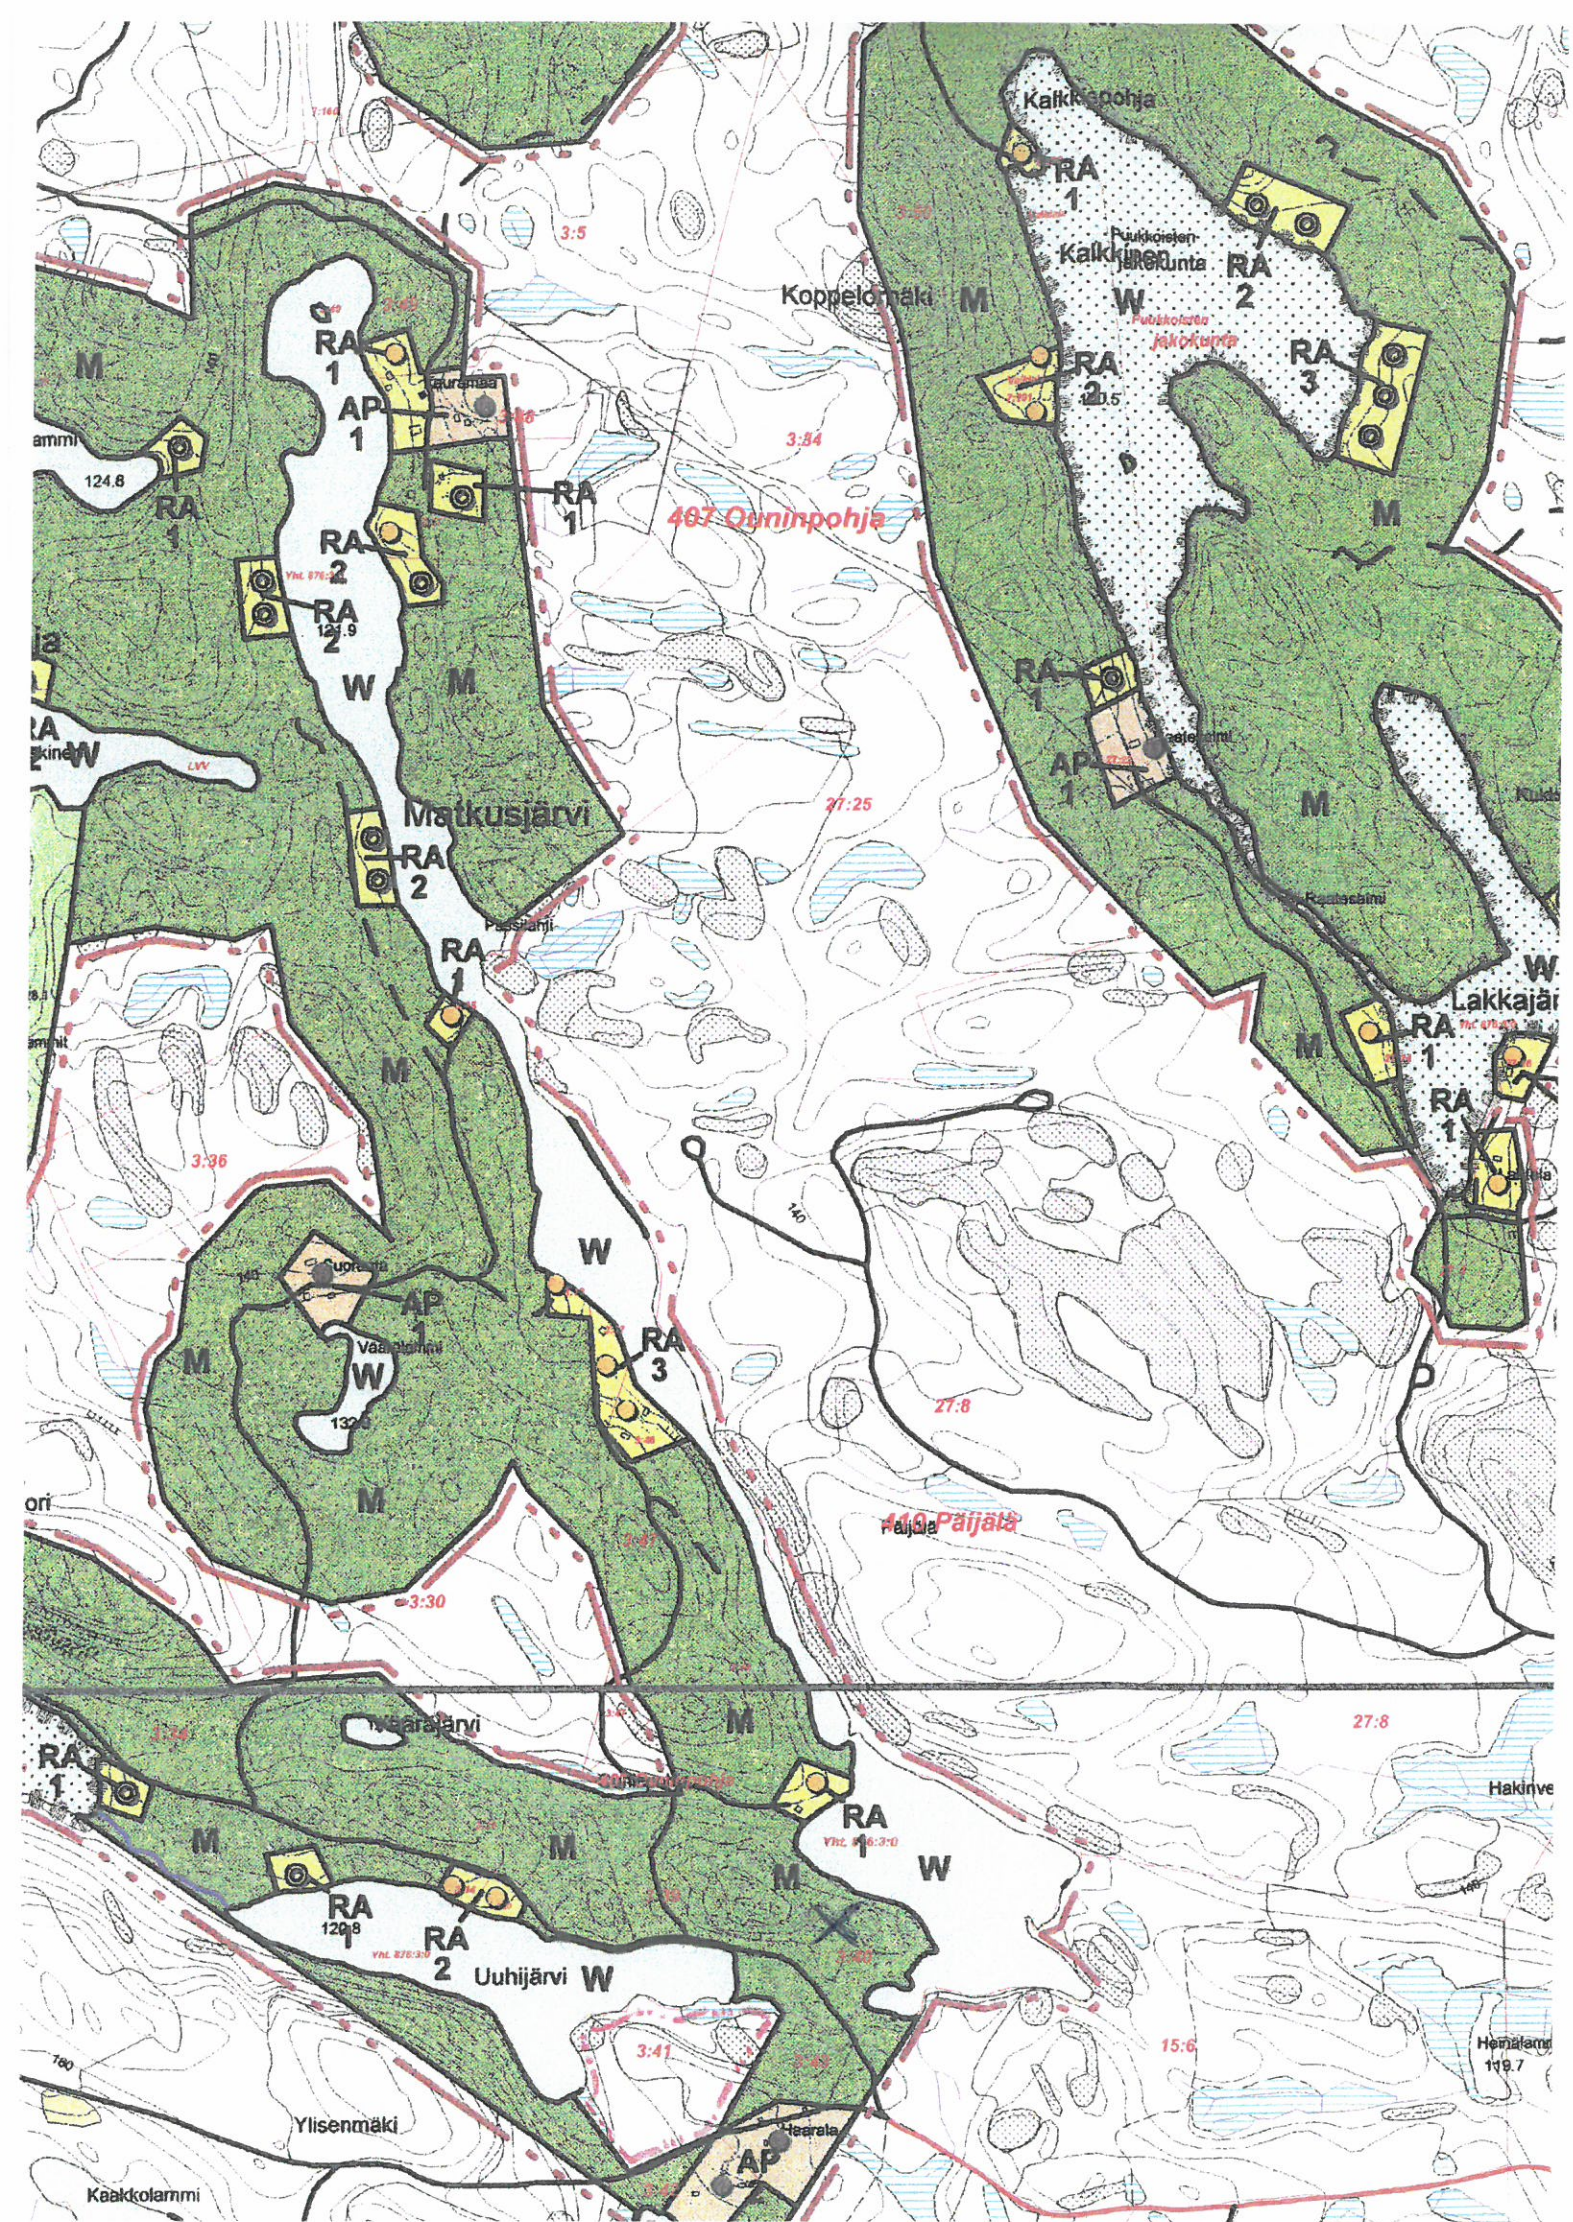

P

3:39


3:39

Anna-Liisa Bamberg-Erosen poik-
keamislupa hakemuksen liitteeksi
laadittu asemapiirros.

Juva 26.08.2021

[Handwritten signature]

Kaj Pirinen YKS 174
Puutarhatie 1
51900 JUVA
P. 0505553662

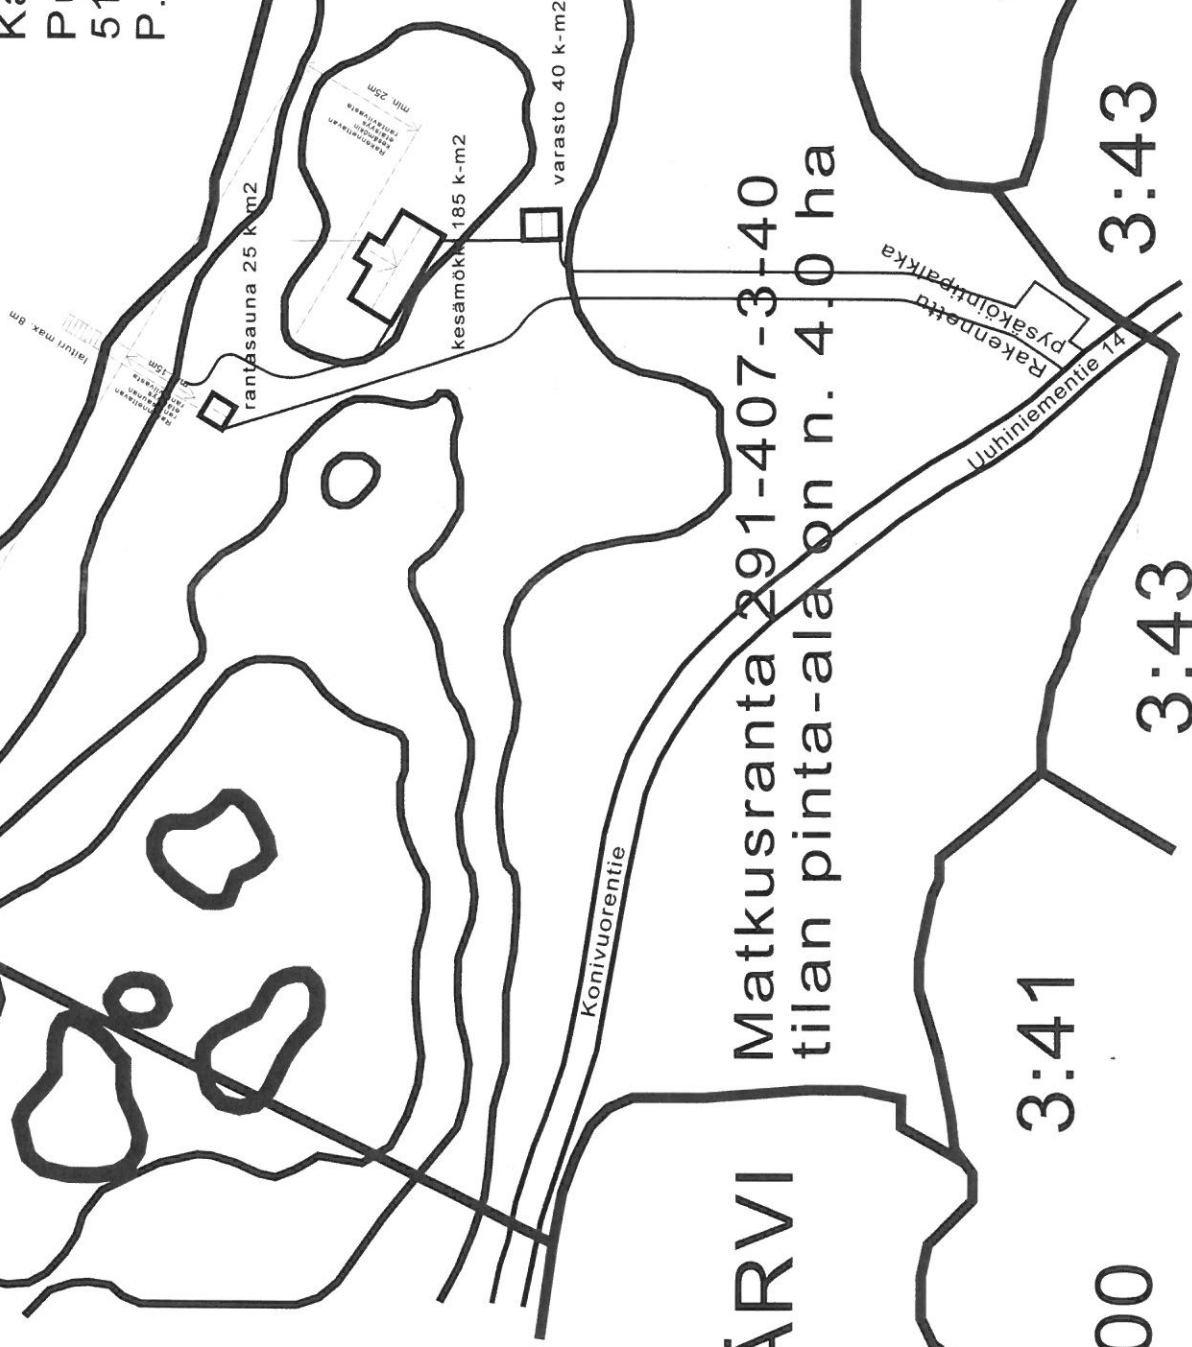

UUHIJÄRVI

Matkusranta 291-407-3-40
tilan pinta-ala on n. 4.0 ha

3:41

MK 1:500

3:43

3:43

MATKUSJÄRVI