


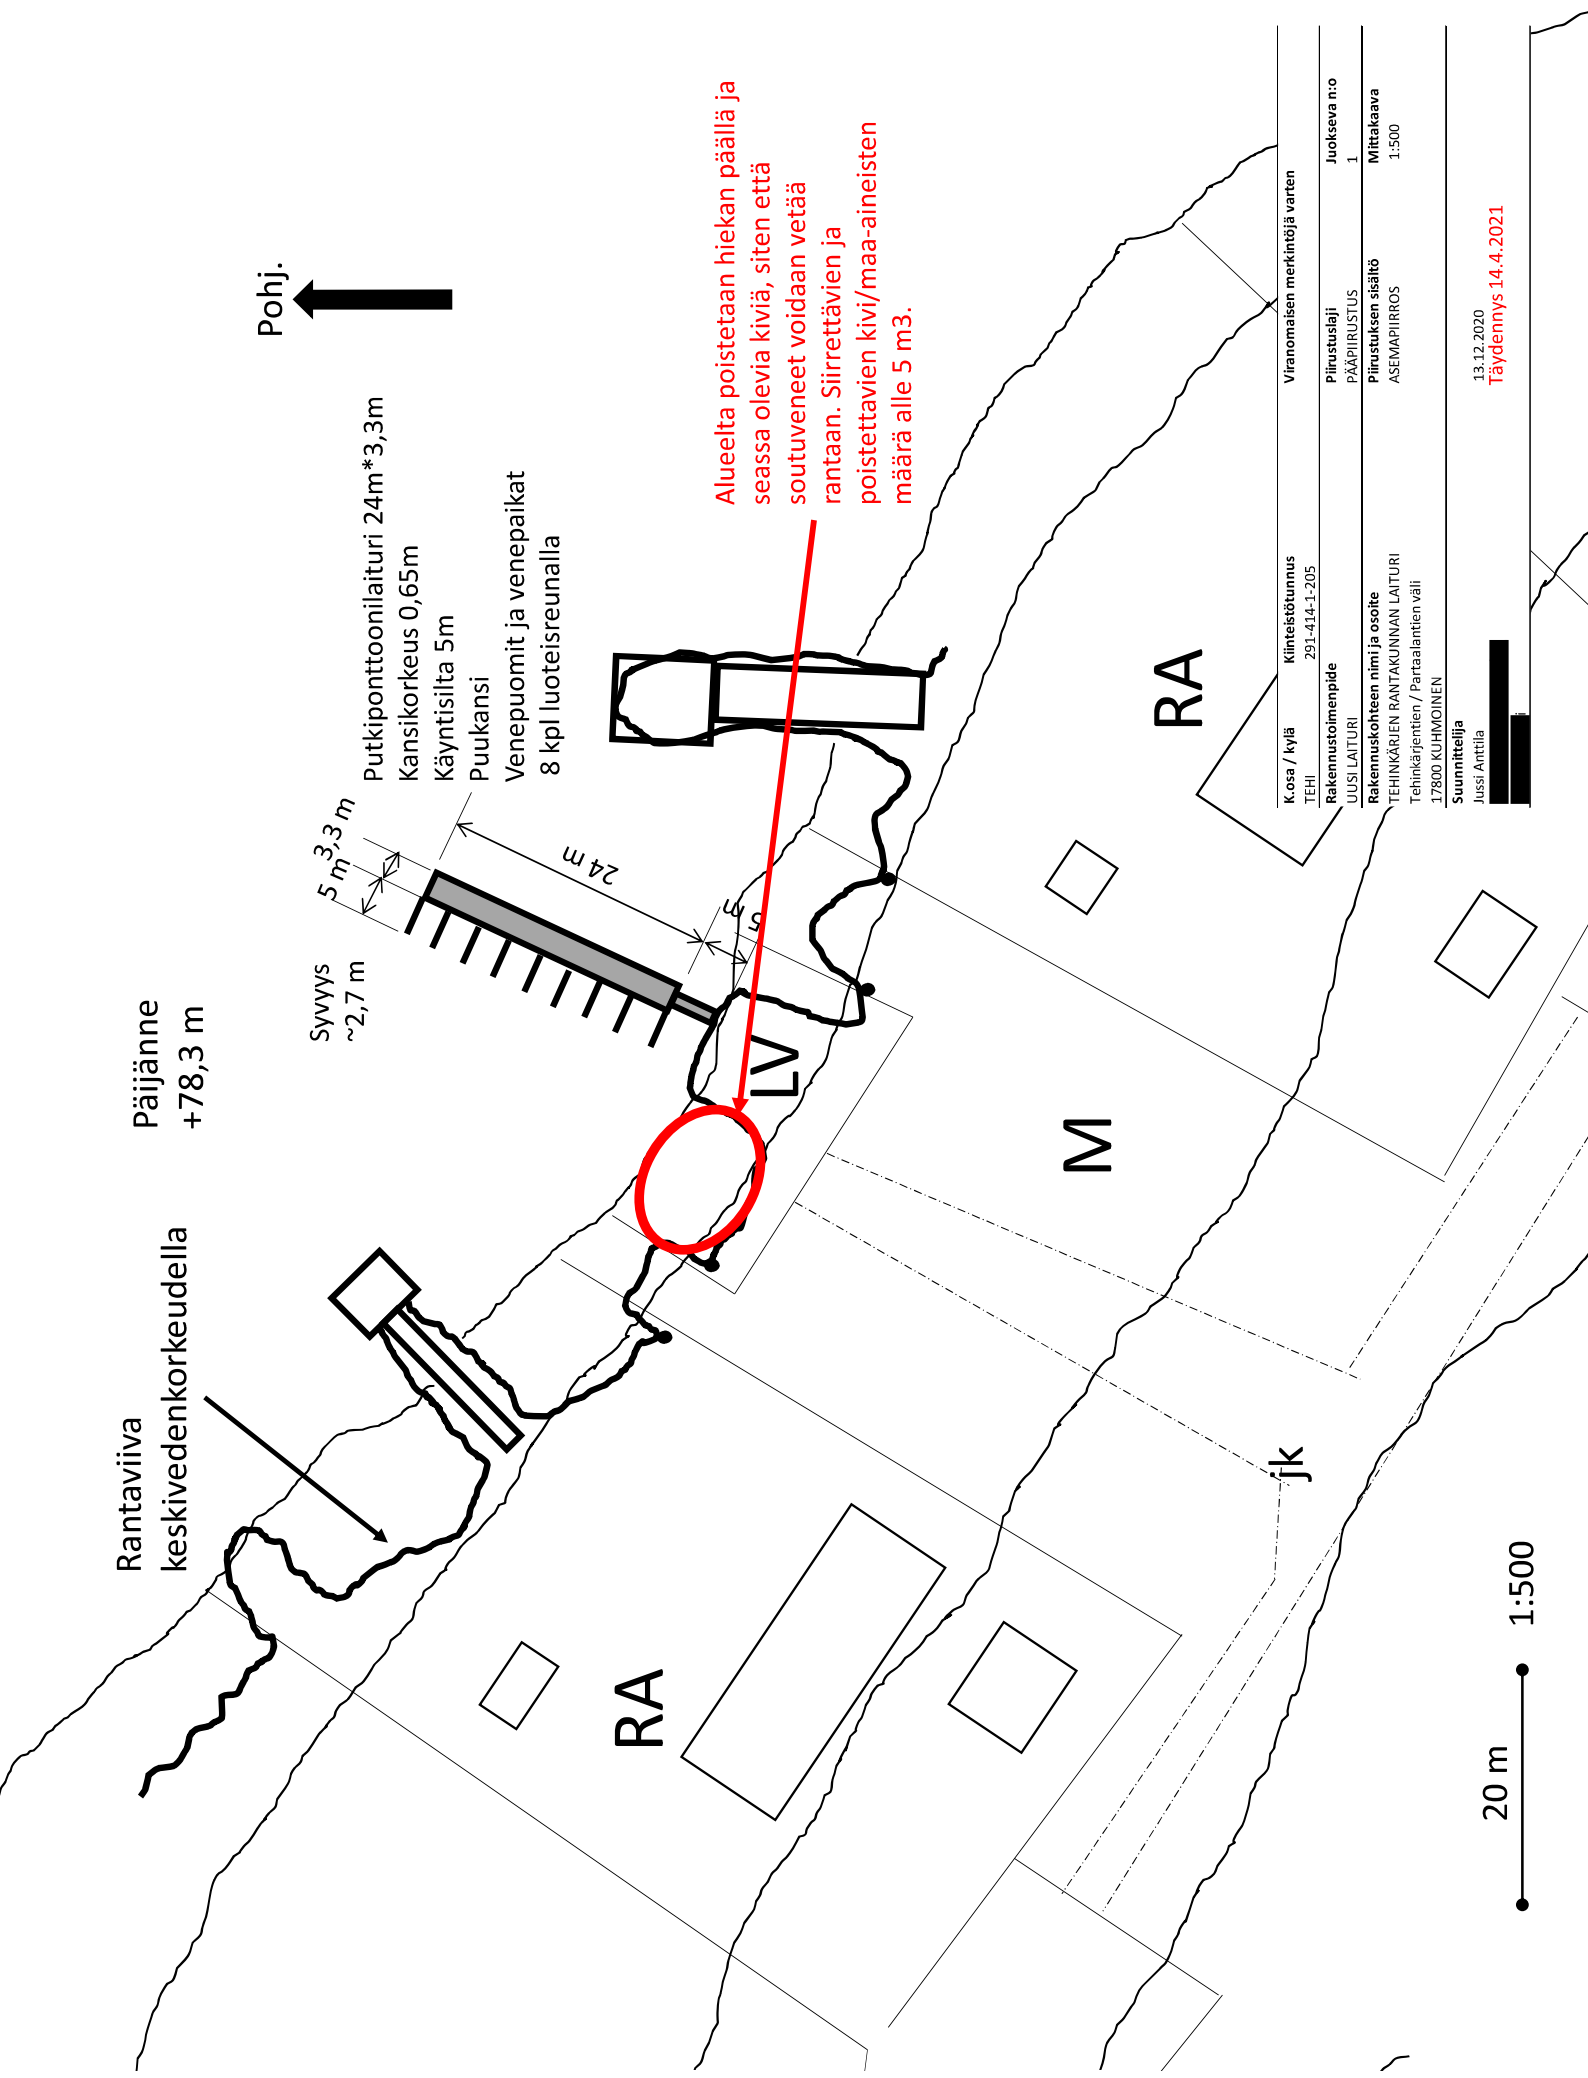

Pohj.

Alueelta poistetaan hiekan päällä ja
seassa olevia kiviä, siten että
soutuveneet voidaan vetää
rantaan. Siirrettävien ja
poistettavien kivi/maa-aineisten
määrä alle 5 m3.

K.osa / kylä	Kiinteistötunnus	Viranomaisen merkintöjä varten
TEHI	291-414-1-205	
Rakennustoimenpide		
UUSI LAITURI	Pääpiirustus	Juokseva n:o
Rakennuskohteen nimi ja osoite	Piirustuksen sisältö	Mittakaava
TEHINKÄRJEN RANTAKUNNAN LAITURI	ASEMAPIIRROS	1:500
Tehinkärjentien / Partaalantien väli		
17800 KUHMIOINEN		
Suunnittelija		
Jussi Anttila		

13.12.2020
Täydennys 14.4.2021

20 m 1:500