

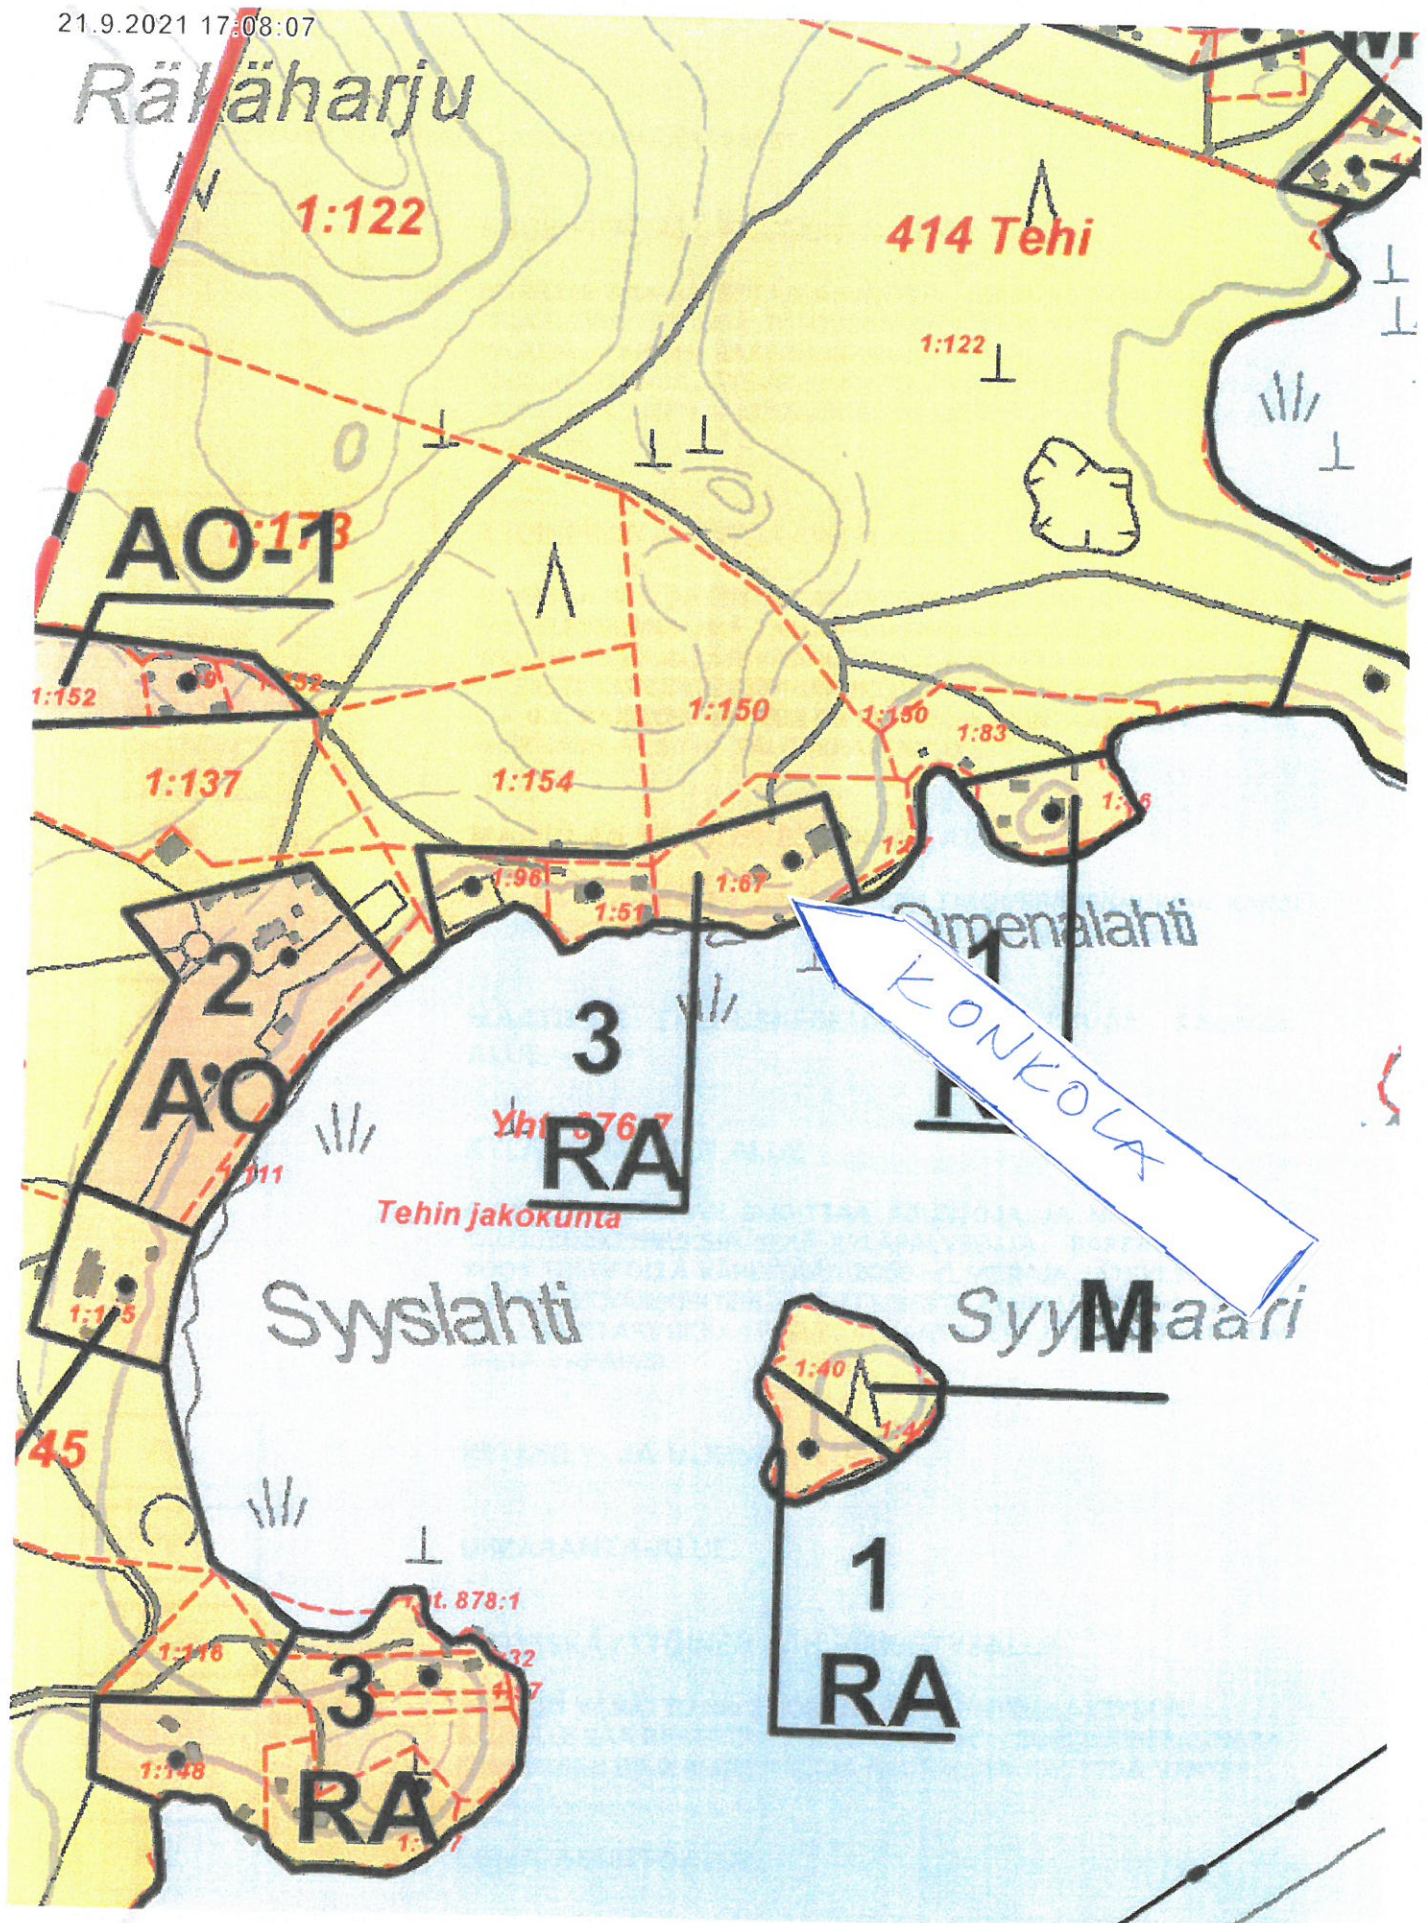


21.9.2021 17:08:07

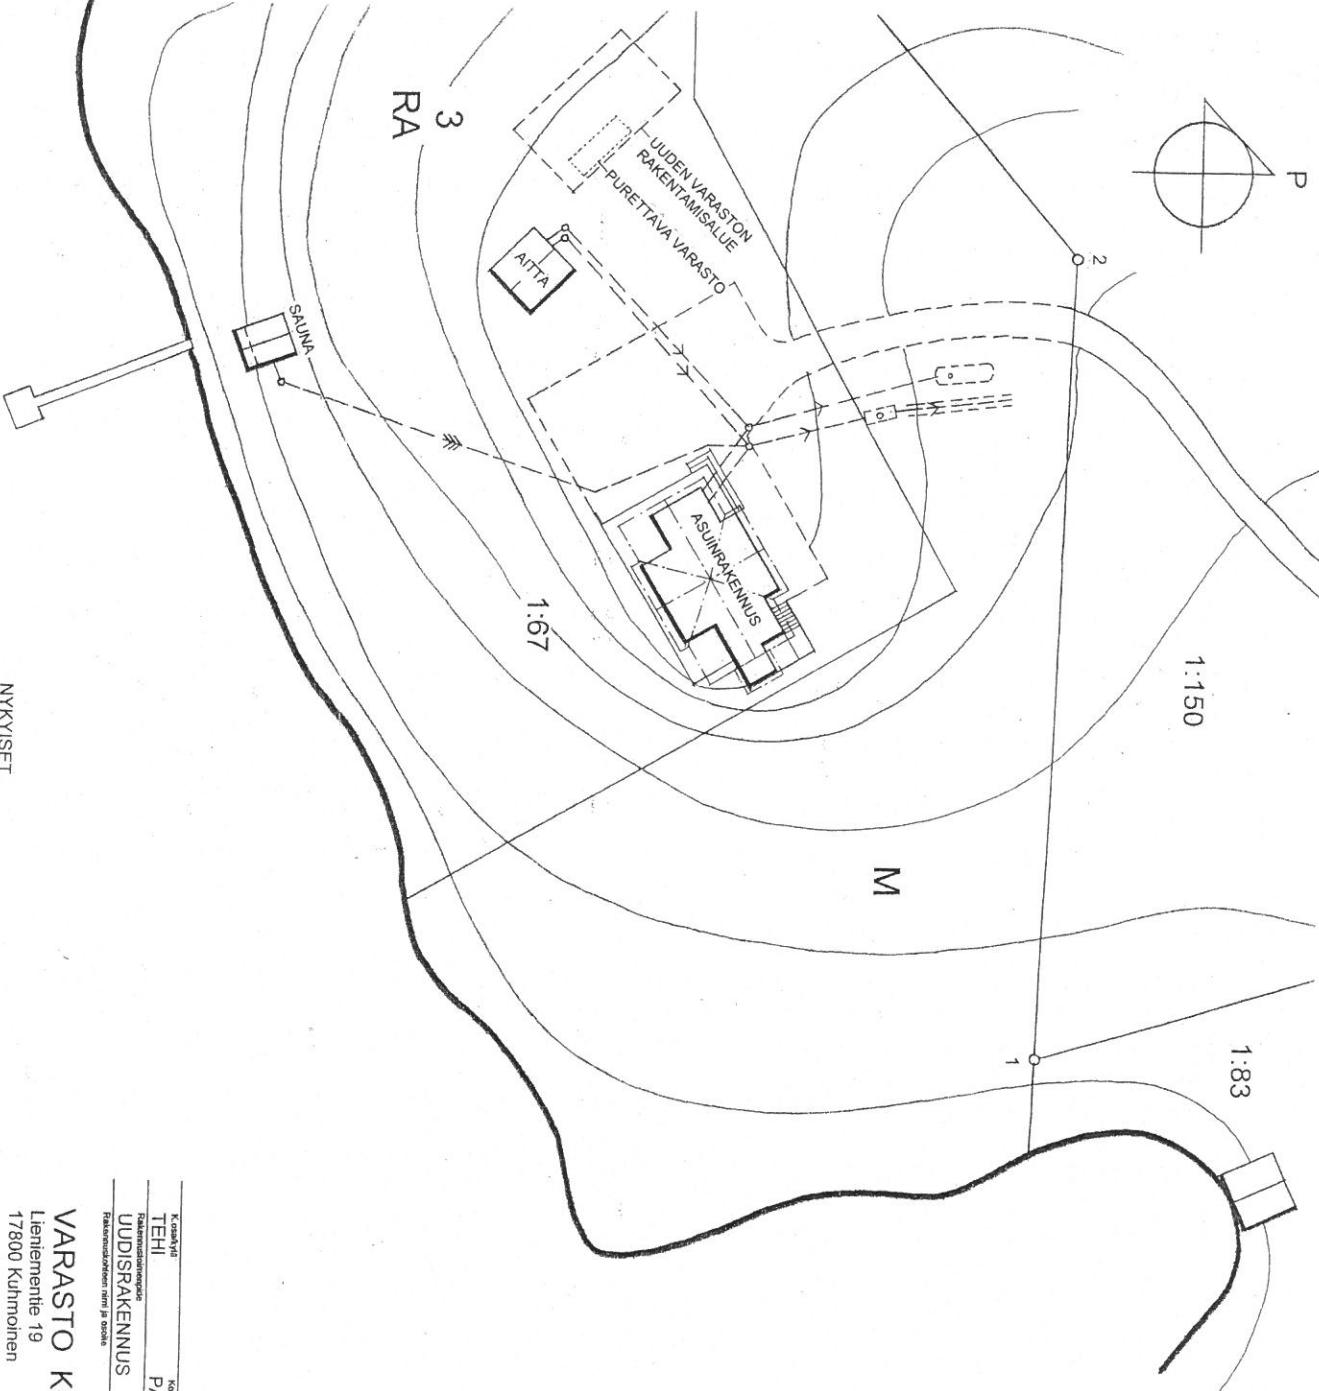


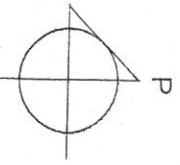

PÄIJÄNNE

+78.30

NYKYISET KERROSALAT	
VARASTO	12.0 m ²
AITTA	25.0 "
SAUNA	12.0 "
ASUINRAKENNUS	200.0 "
Yht	249.0 m ²

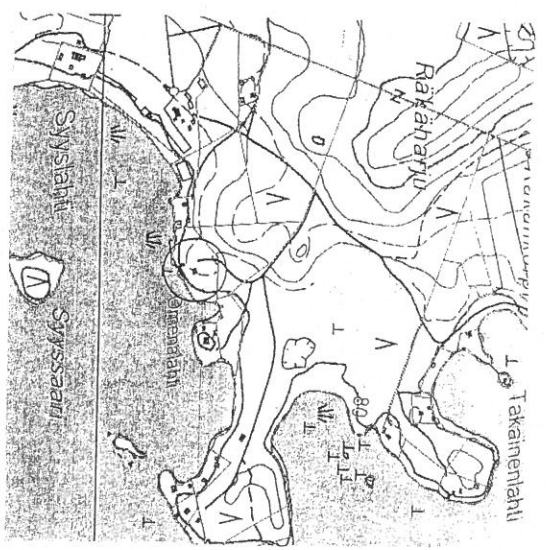

SIJAINNITKARTTA

1/10000

Käsitteet	Korkeus	Tiivisyys	Väestö
TEH	PAJUNA	1:67	
UUDISRAKENNUS			
Pääkirjasto			
Pääkirjasto			

VARASTO KONKOLA

Lienementie 19
17800 Kuhlmoinen

KALLE NURMINEN ARKKITEHTI SAFA
KORPILANKUJA 46/17800 KUHMOINEN 040-555 0454

ARK

1

21.09.2021

Kalle Nurminen