

KAAKKOON 1:100

EI MUUTOKSIA
LIIKUNTAHALLIN UUDET ETEISTILAT


EI MUUTOKSIA
LIIKUNTAHALLIN UUDET ETEISTILAT
UUSI SISÄÄNKÄYNTIKATOS

ETEISOSAN MATERIAALIT JA VÄRIT:

1. Konesaumattu pellikate, vaalean harmaa RR21
2. Kattoturvaluotteet ja sadevesivarusteet, vaalean harmaa RR21
3. Pystypaneeli, tuohen harmaa
4. Julkisivulevy, tilienpunainen
5. Ikkunat ja ovet, valkoinen RR20
6. Ikkunoiden ja ovien smyykit, tuohen harmaa
7. Räystäään otsa- ja aluslaudat, tuohen harmaa
8. Sokkeli betoni, harmaa

LIIKUNTAHALLIOSAN MATERIAALIT JA VÄRIT:


- A. Konesaumattu pellikate, vaalean harmaa RR21
- B. Kattoturvaluotteet ja sadevesivarusteet, vaalean harmaa RR21
- C. Tiili, punainen
- D. Vaakapaneeli, valkoinen
- E. Ikkunat ja ovet, valkoinen RR20
- F. Ikkunoiden ja ovien smyykit, tuohen harmaa
- G. Räystäään otsa- ja aluslaudat, valkoinen
- H. Sokkeli betoni, harmaa

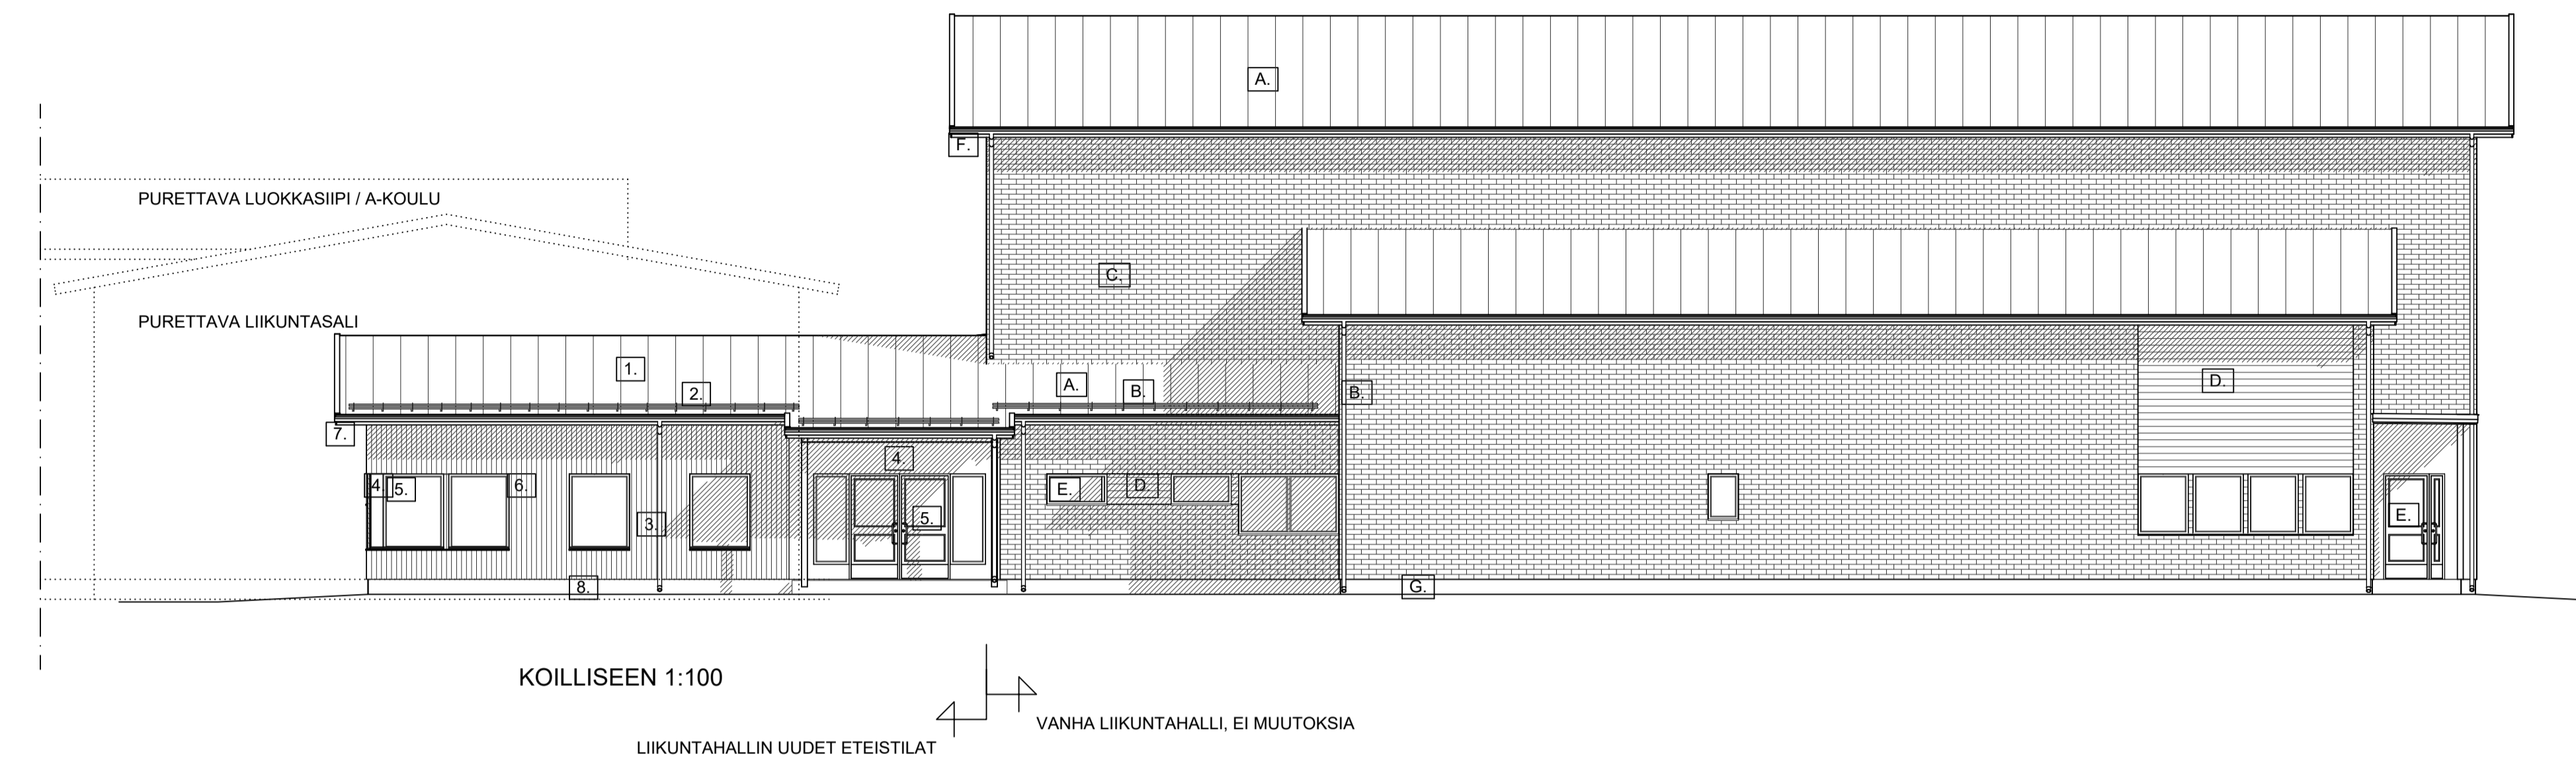

KOILLISEEN 1:100


EI MUUTOKSIA
LIIKUNTAHALLIN UUDET ETEISTILAT
VANHA LIIKUNTAHALLI, EI MUUTOKSIA

TIKKAAT, KULKUSILLAT, LUMIESTEET JA MUUT VESIKATON TURVAJÄRJESTELYT, SEKÄ PORTAAT, LUISKAT JA KAITEET YMA 1007/2017 MUKAISESTI.

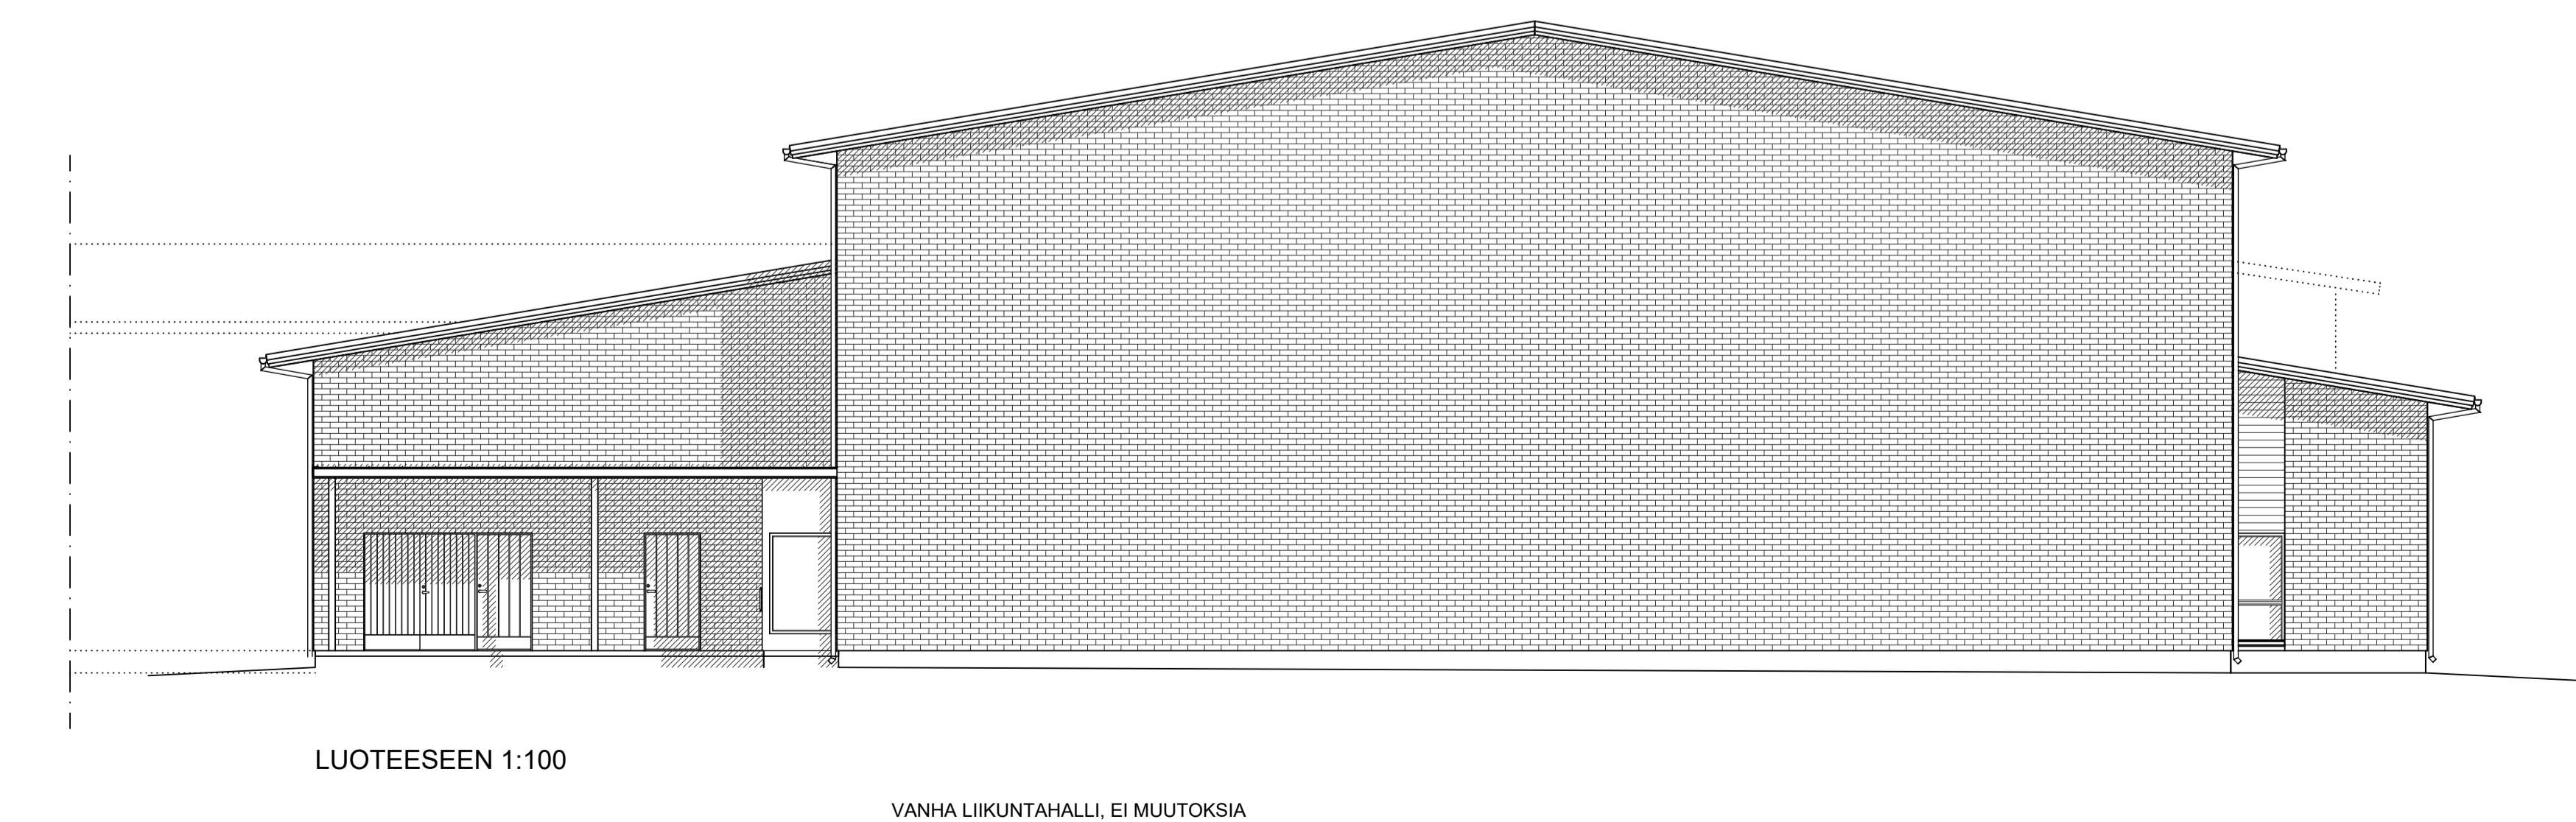

LUOTEeseen 1:100

VANHA LIIKUNTAHALLI, EI MUUTOKSIA

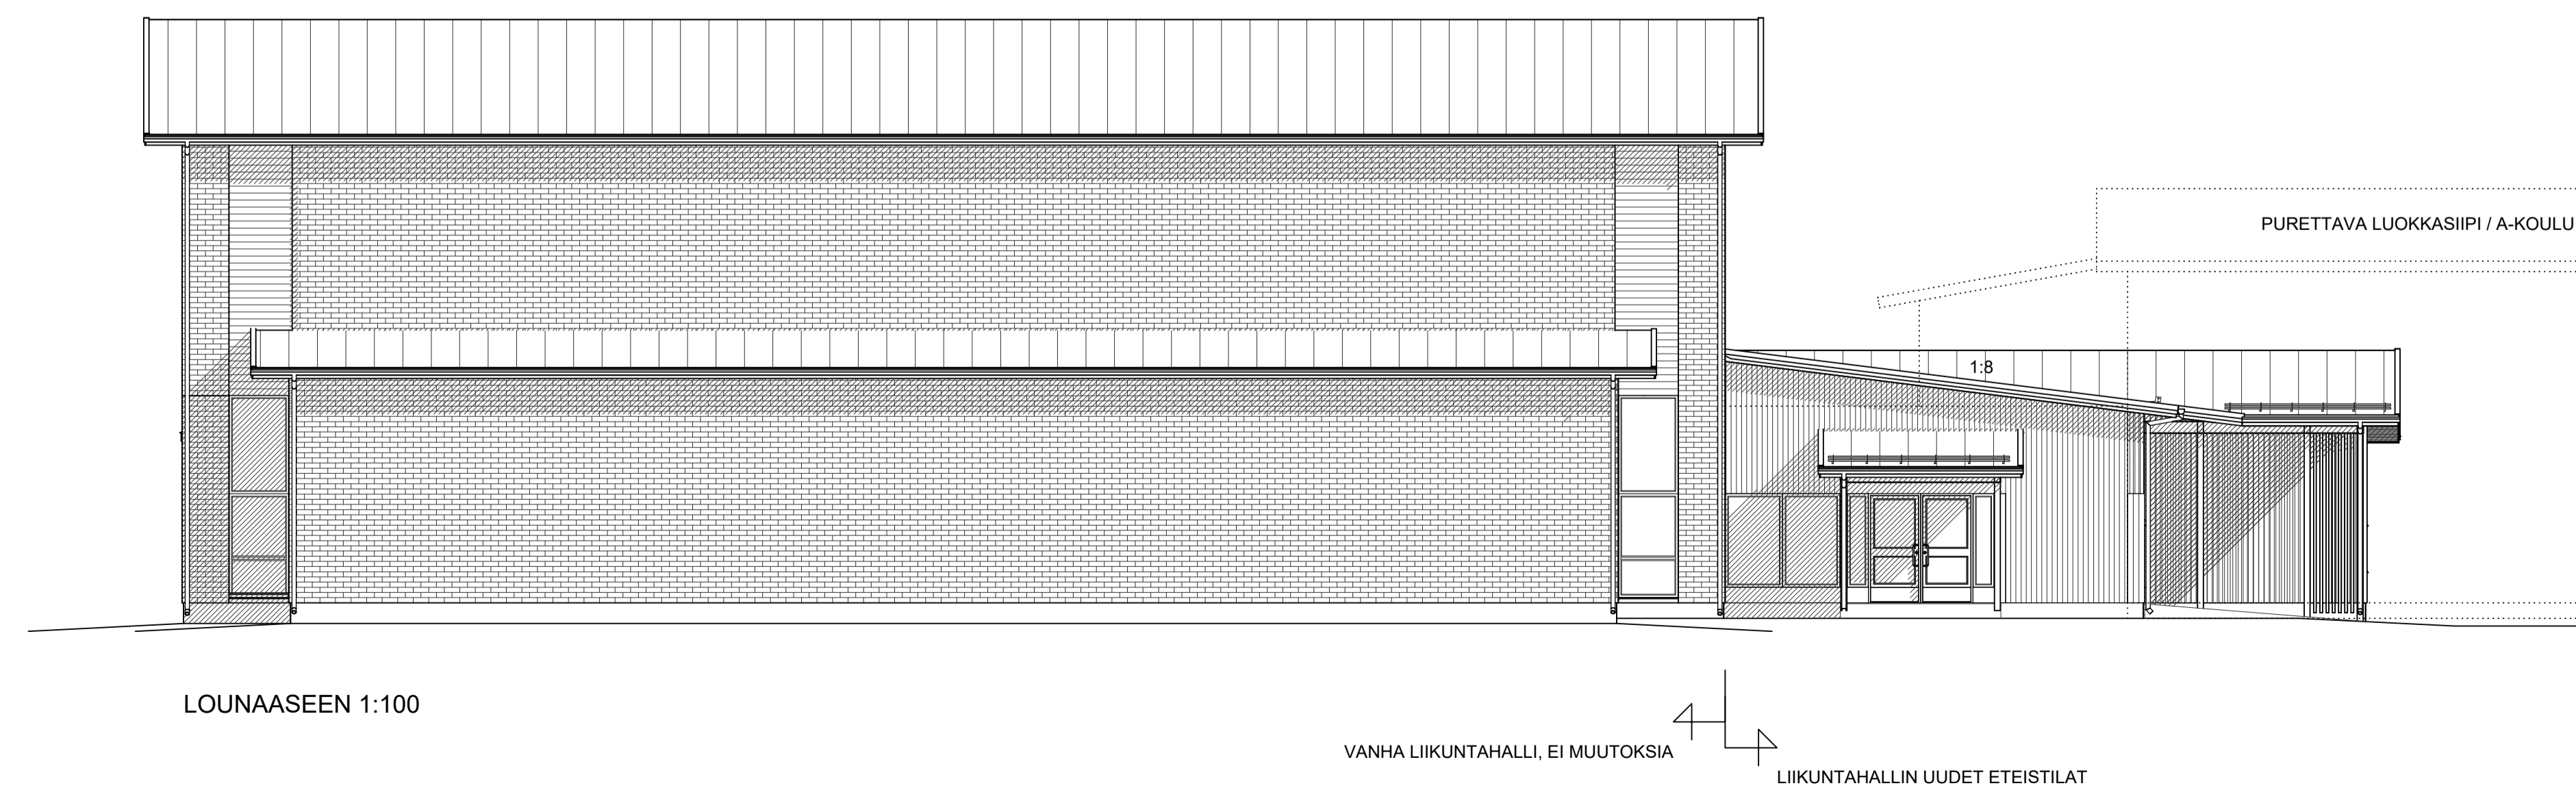

LOUNAASEEN 1:100

EI MUUTOKSIA
VANHA LIIKUNTAHALLI, EI MUUTOKSIA
LIIKUNTAHALLIN UUDET ETEISTILAT

K.osa/Kyä 291-403-B-47, 291-403-B-16	Korttel/Tila Tontti/Rv:o	Viranomaisen arkkitehtimerkintä varten	Rak.luvan n:o
Tekijä/luovuttaja KORJAUSRAKENTAMINEN, LAAJENNUS	Piirustaja PÄÄPIIRUSTUS		
Rakennuskohteen nimi ja osoite KUHMOISTEN KUNTA, KOULUKESKUS LÄNKIPOHJANTIE 64 17600 KUHMOINEN	Piirustuksen sisältö JULKISIVUPIIRUSTUS	mk	1:100
arkTaipale oy Pursulanne 17 17600 Padasjoki	Suunnittelija, päivitys ja allekirjoitus Jarmo Taipale RA,ark 11.11.2021	Suunnitteluala ARK	Piirustusnumero ARK-202146-400