



LEIKKAUS A-A

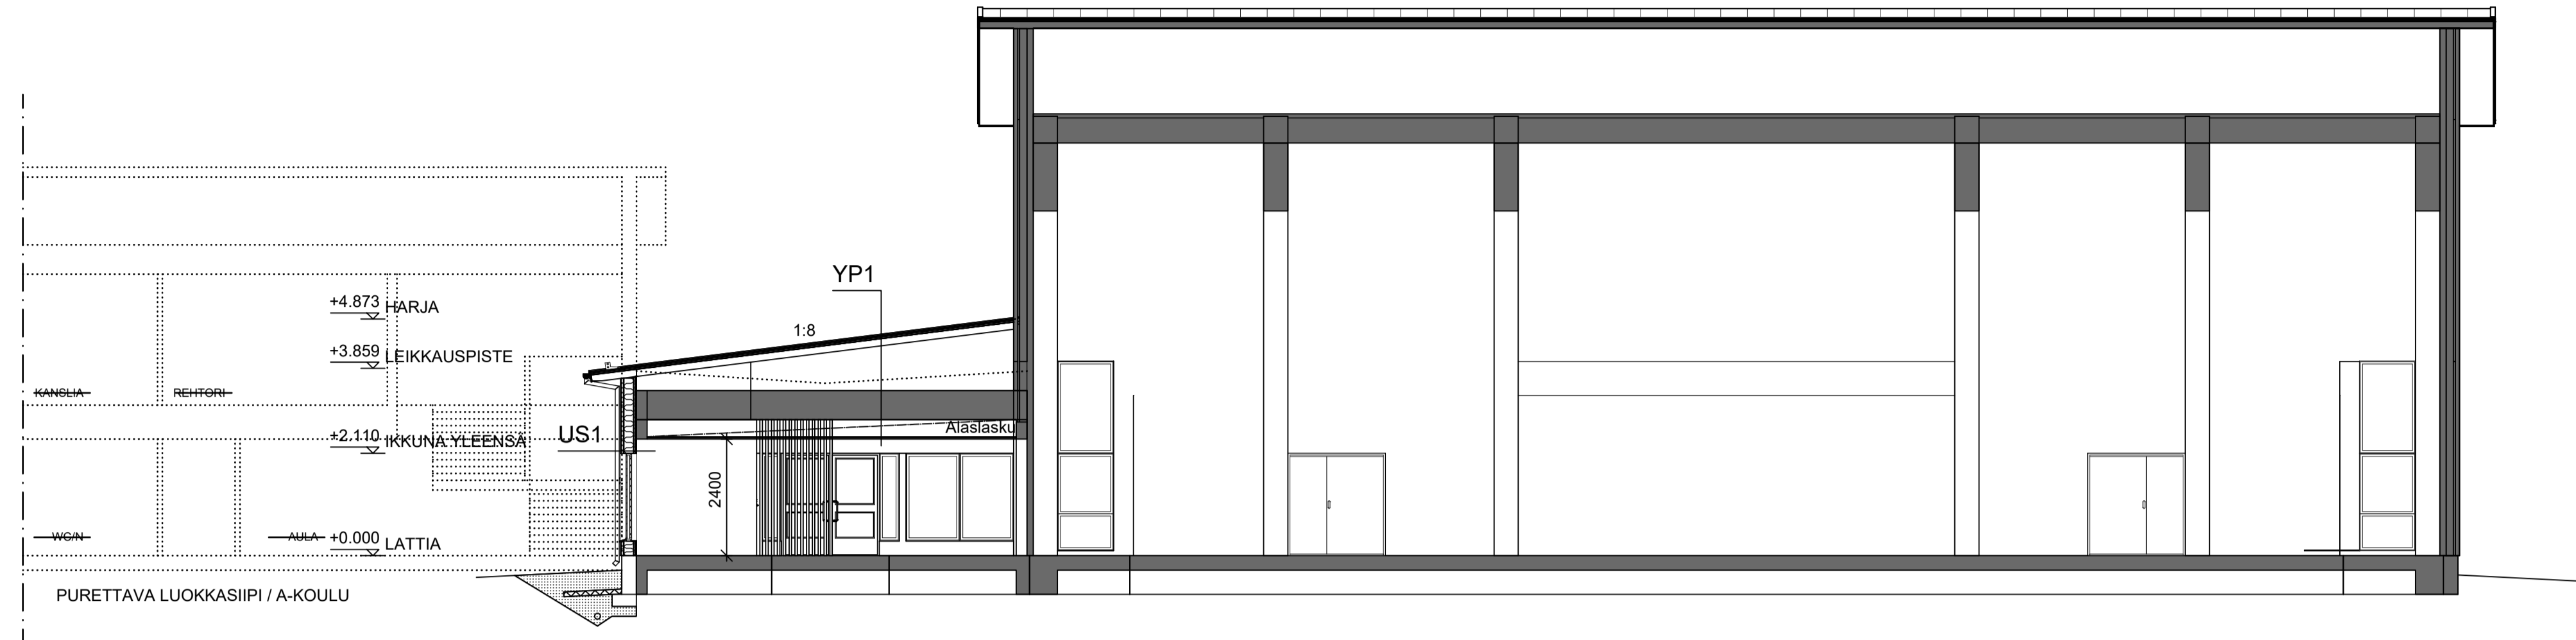

KOROT PERUSTUVAT VANHOIHIN PIIRUSTUKSIIN.  
KORKOJA EI OLE TARKISTUSMITATTU.  
HARJAN KORKEUSASEMA SOVITETTAVA VANHAAN VESIKATON OSAAN.

LEIKKAUS B-B

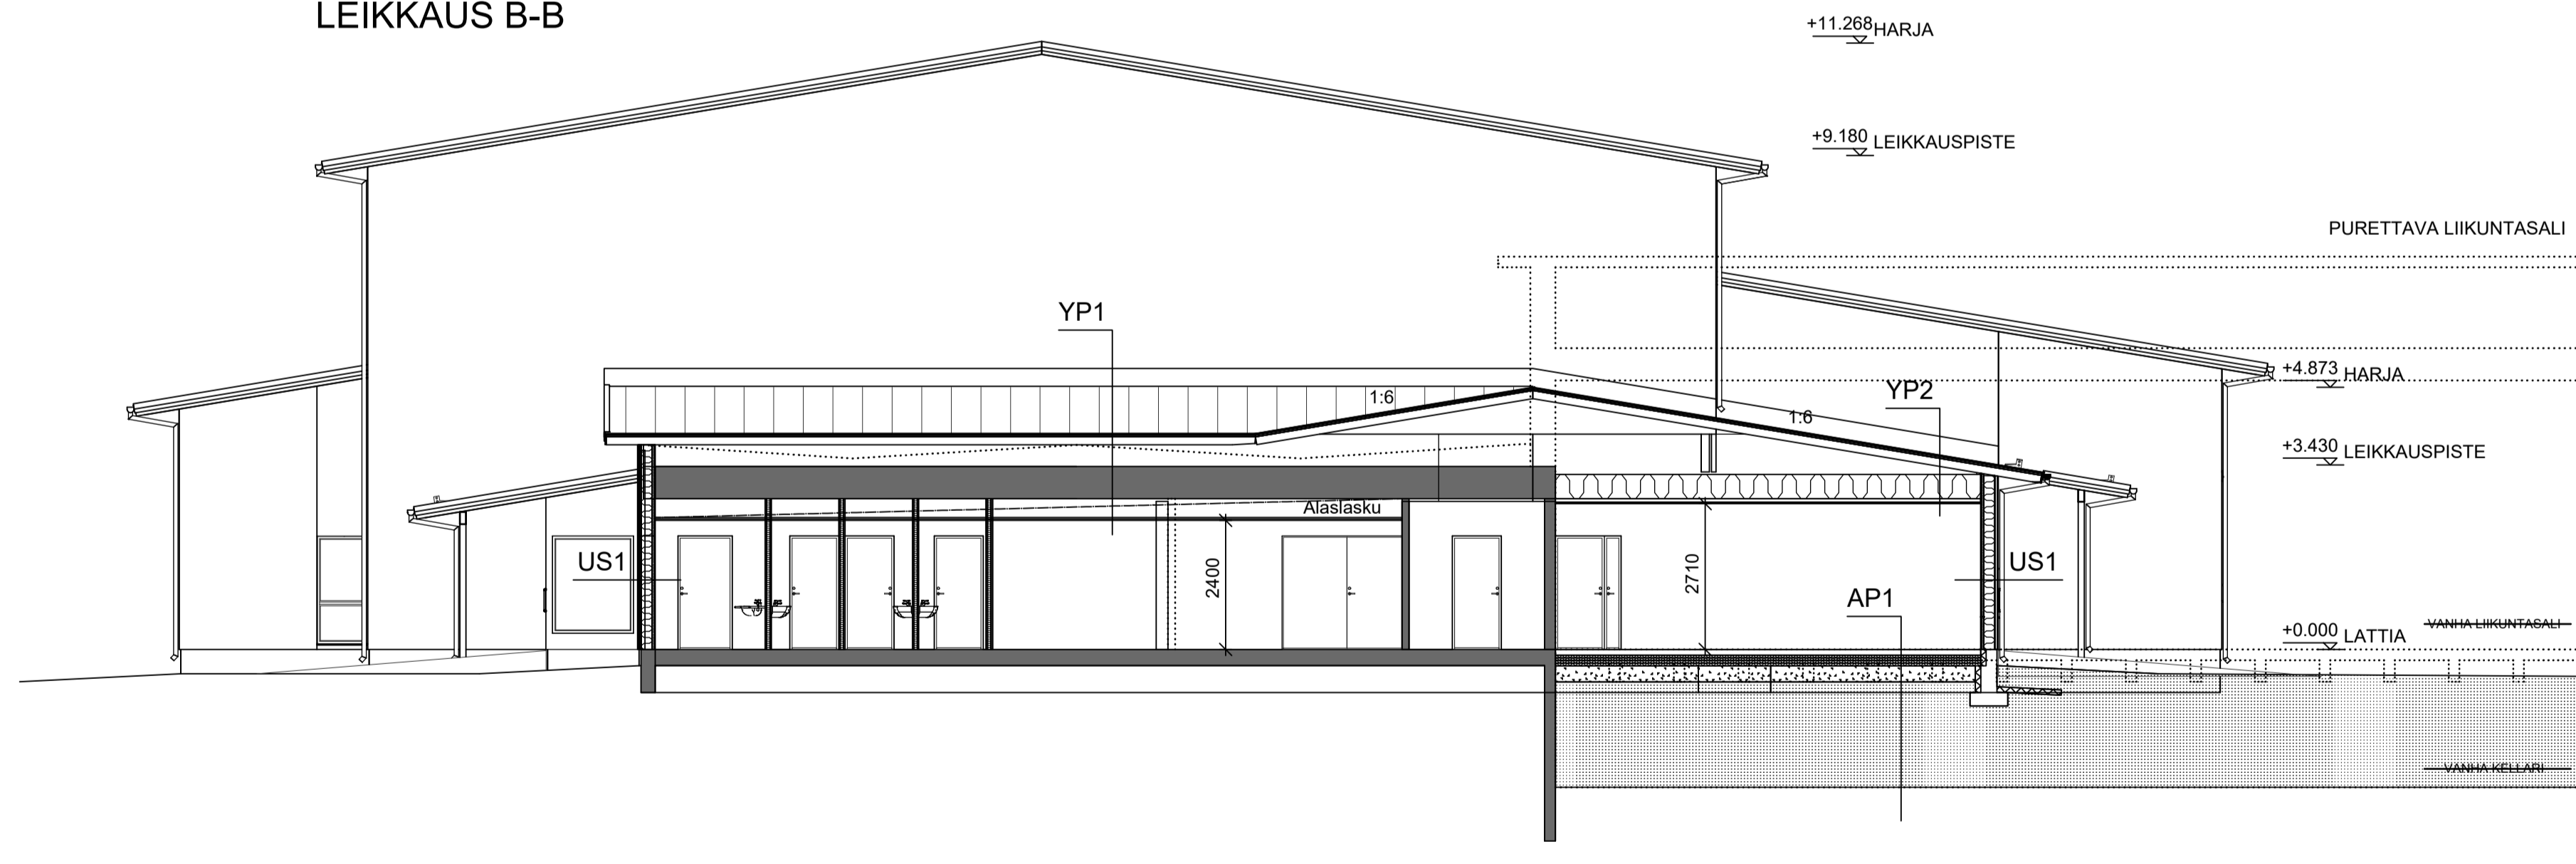

AP1:

Pintamateriaali  
Matala alkalinen tasote min. 5mm  
Teräsbetoni-laatta 100mm  
Lämmöneriste EPS100 200mm  
Kapillaarikattosora 300mm  
Alusorastus  
U-arvo: 0,16 W/m2K

US1:

Puuverhous 23mm  
Koolaus/Ilmarako 42mm  
Tuulensuojalevy GTS 9mm  
Pystyrunko 48x198 + MVL 200mm  
Höyrynsulku  
Koolaus 48x48 + MVL 50mm  
Vaneri 12mm  
Kipsilevy GEK 13mm  
U-arvo: 0,17 W/m2K

YP1:

Konesaumattu peltikate  
Aluahuopa  
Umpilaudoitus  
Kattoristikot  
- Vanha huopakate ja kaatorakenteet puretaan  
- Vanhat lämmöneristeet, kunto tarkistetaan.  
Uusi Puhalluseriste (kokonaisestevävyys 450mm)  
- Vanha ontelolaatasto 200mm  
alaslaskettu katto  
U-arvo: 0,09 W/m2K

YP2:

Konesaumattu peltikate  
Aluahuopa  
Umpilaudoitus  
Kattoristikot  
Puhalluseriste 450mm  
Höyrynsulku  
Ristiinkoolaus 32x100 k400 + k600  
Kipsilevy 2x13mm  
U-arvo: 0,09 W/m2K

Ikkunoiden ja ovien U-arvo: <1,00 W/m2K

K.osa/Kylä .291-403-8-47, .291-403-8-16	Kortteli/Tila Tontti/Rn.o	Viranomaisen arkkitehti/merkitöjää varten	Rak.luvan n:o
Rakennusloimenpide KORJAUSRAKENTAMINEN, LAAJENNUS	Piirustustyö PÄÄPIIRUSTUS		
Rakennuskohteen nimi ja osoite KUHOISTEN KUNTA, KOULUKESKUS LÄNKIPOHJANTIE 64 17800 KUHOINEN	Piirustuksen sisältö LEIKKAUSPIIRUSTUS	mk 1:100	
<b>arkTaipale oy</b> Pursulanrinne 17 17500 Padasjoki	Suunnittelija, päivitys ja allekirjoitus Jarmo Taipale RA, amk 11.11.2021	Suunnitteluala <b>ARK</b>	Piirustusnumero ARK-202146-300