



LUMMENNE

+114.10

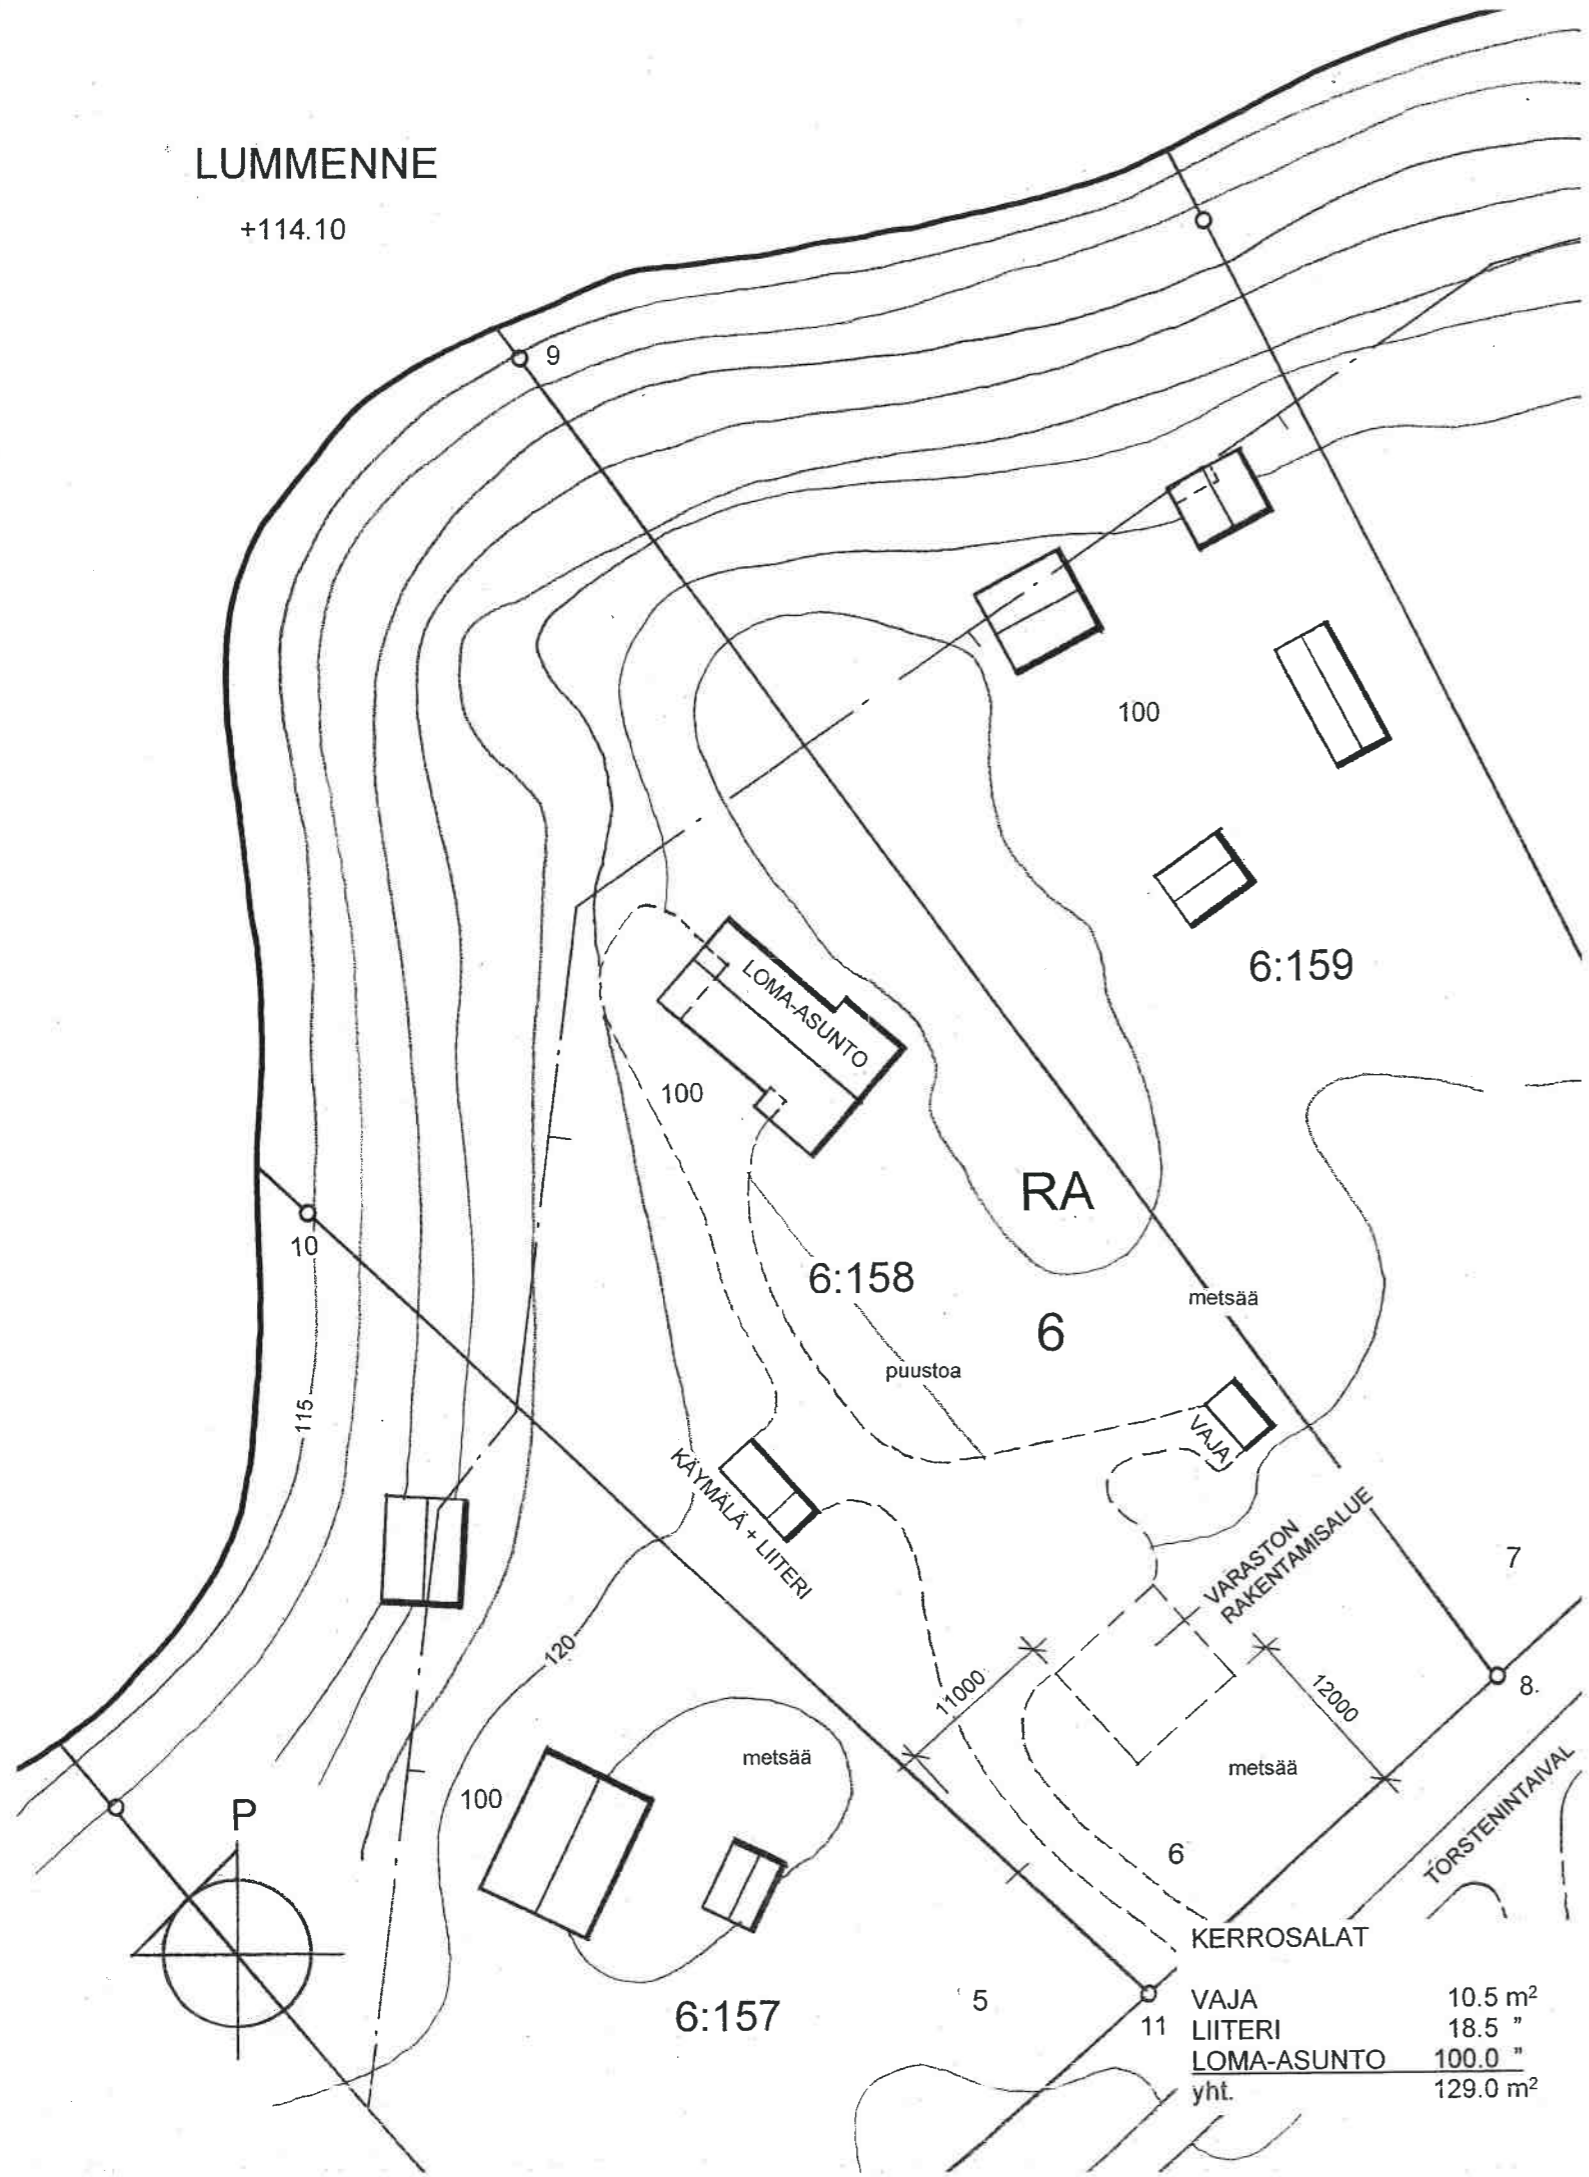

| | |
|-------------|----------------------|
| VAJA | 10.5 m ² |
| LIITERI | 18.5 " |
| LOMA-ASUNTO | 100.0 " |
| yht. | 129.0 m ² |

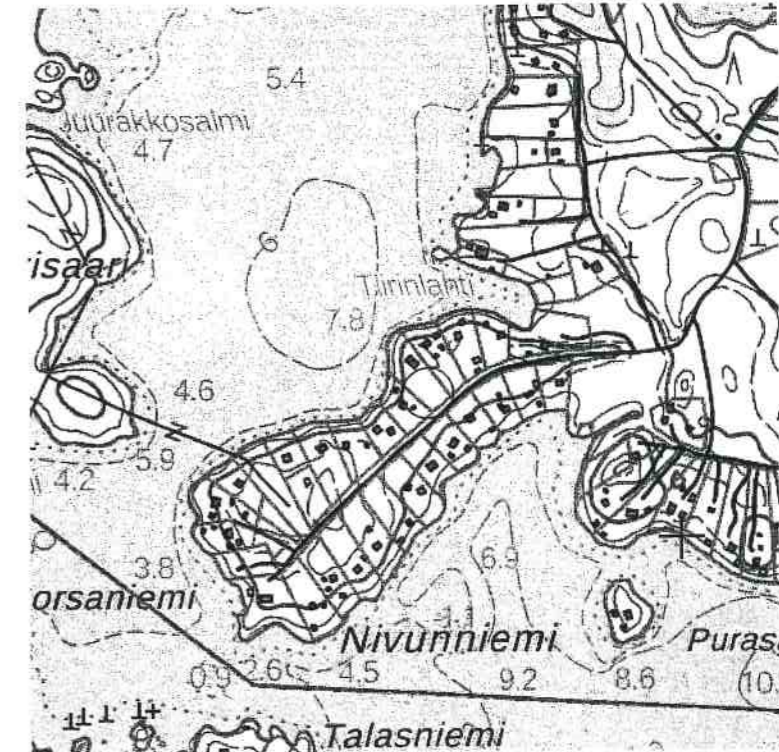

SIJAINTIKARTTA

1/10000

| | | | |
|--|---------------------------------|-------------------------------|--------------------------------------|
| K. osakylä HARMOINEN 6 KAIJUNTO | Kortteli/Tila 6 6:158 | Tontti/Rn:o 6 6:158 | Viranomaisen merkintöjä varten |
| Rakennustoimenpide UUDISRAKENNUS | Rakennuskohteen nimi ja osalle | | Piirustuslaji PÄÄPIIRUSTUS |
| | | | Piirustuksen sisältö |
| | | | Juoks. n:o |
| | | | Mittakaavat |
| VARASTO NURMI Torstenintaival 9 17780 Harmoinen | | | ASEMAPIIRROS |
| KALLE NURMINEN ARKKITEHTI SAFA KORPPILANKUJA 46 17800 KUHMOUNEN 040-555 0454 | | | 1/500 |
| 08.01.2022 | <i>Kalle Nurminen</i> | | ARK |
| | | | 1 |