



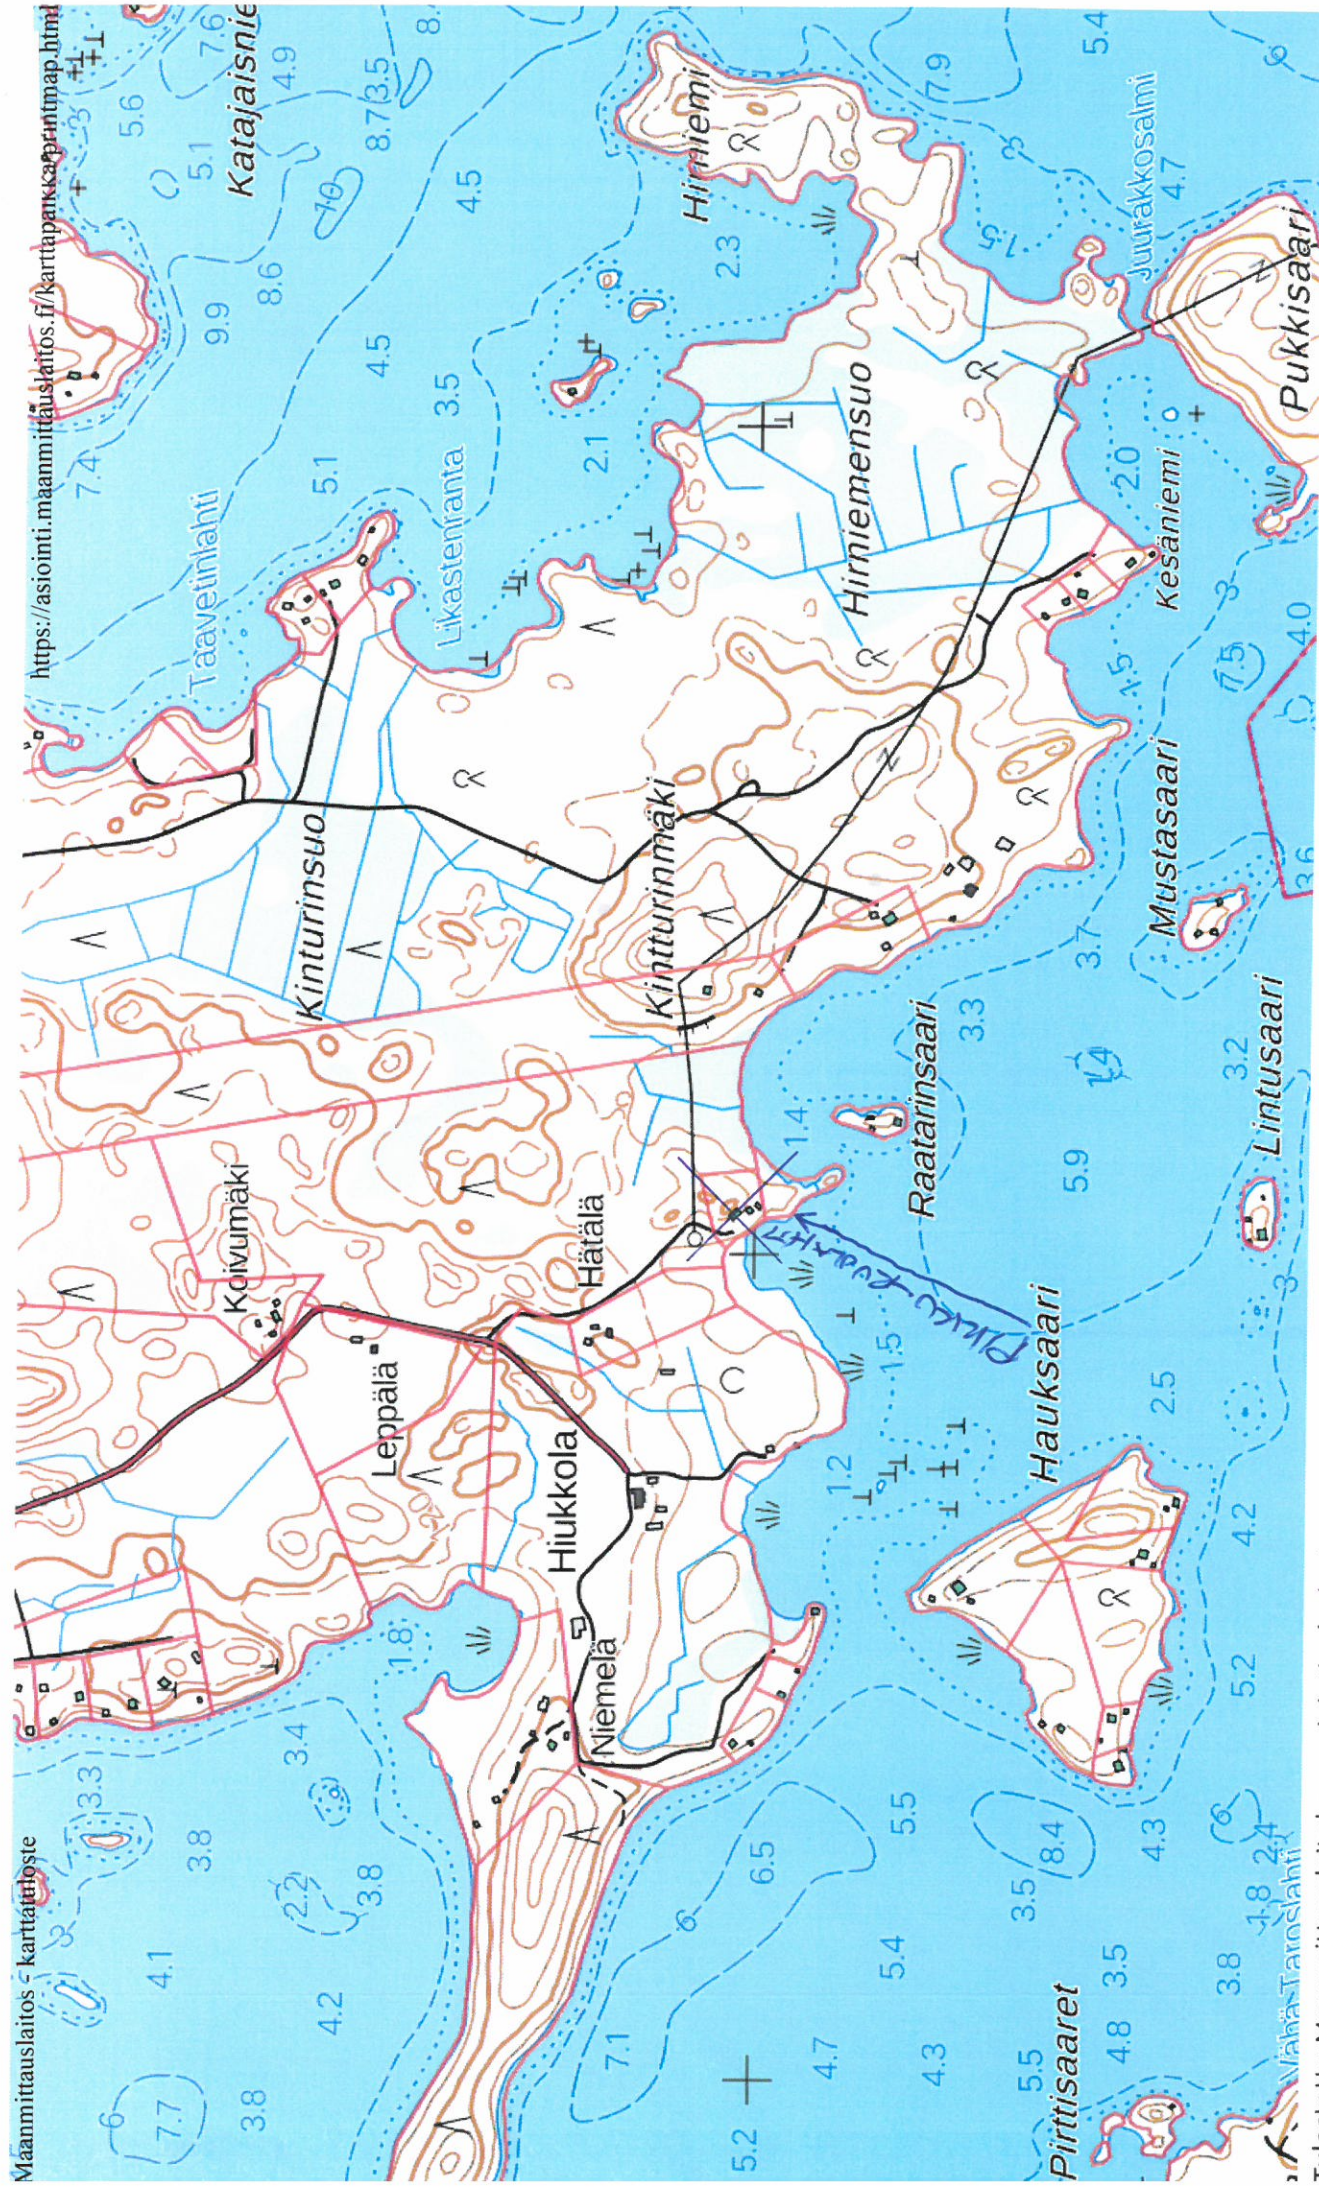

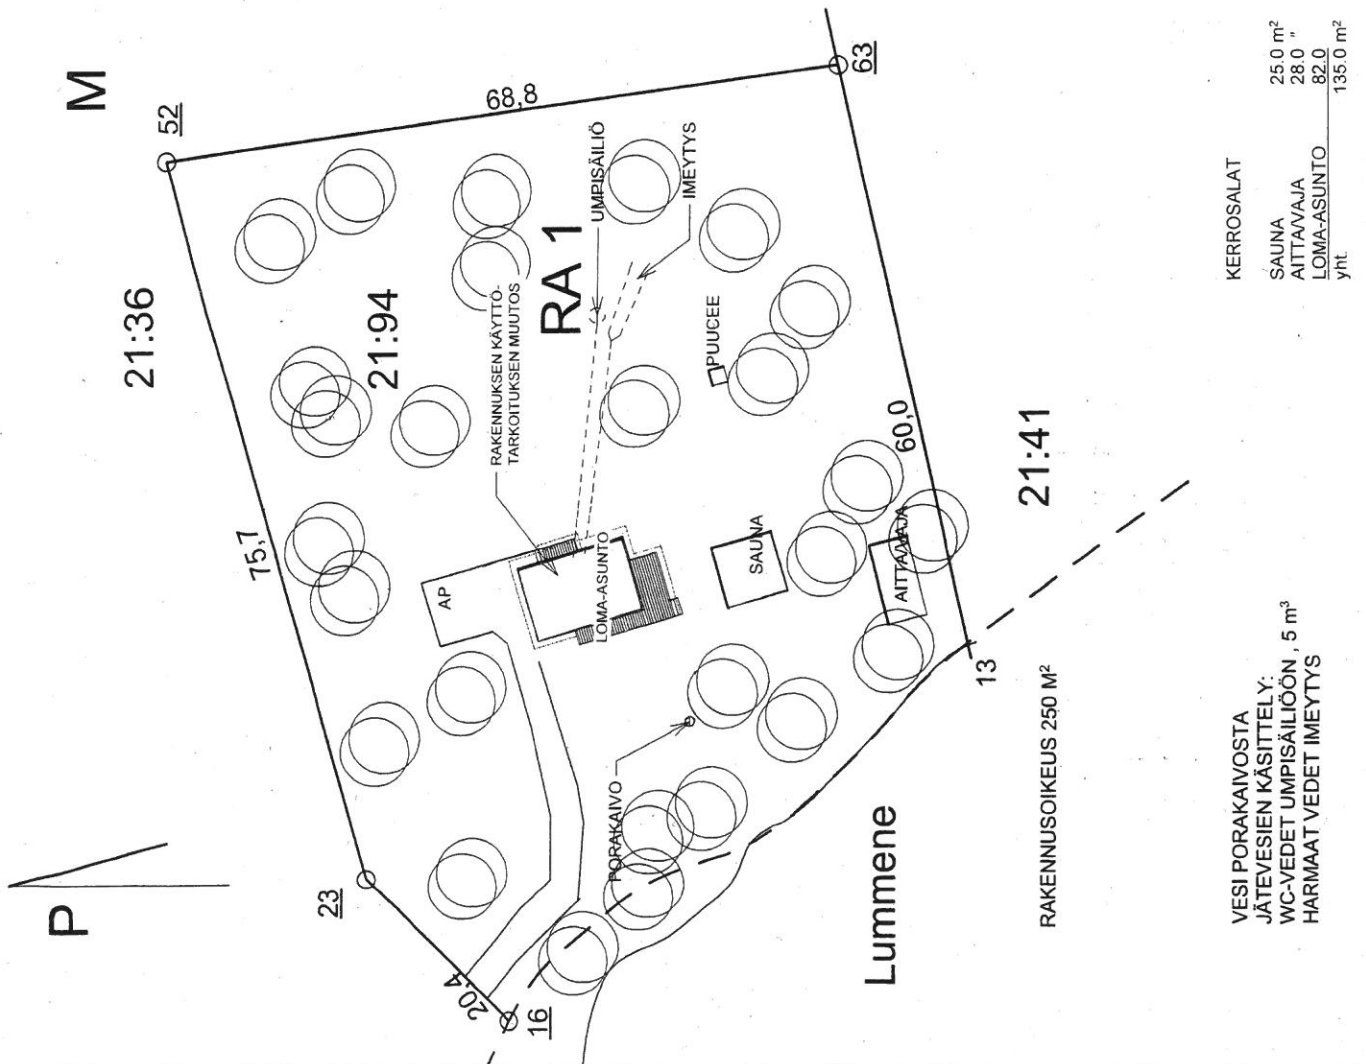

VESI PORAKAIVOSTA
JÄTEVESIEN KÄSITTELY:
WC-VEDET UMPISÄILIÖÖN, 5 m³
HARMAAT VEDET IMEYTYYS

KERROSALAT
SAUNA 25.0 m²
AITTAVAJA 28.0 "
LOMA-ASUNTO 82.0
yht. 135.0 m²

Muokattu ja täydennetty 02.05.2022 Kalle Nürminen arkkitehti

K. asiakas HARMONINEN	Kortti/Tila PIKKU-RUOLAHTI 21:34	Varomaisen merkintä
Rakennuskohteiden MUUTOSTYÖ	Tentti/Eno PIKKU-RUOLAHTI 21:34	Piirustaja PÄÄPIIRUSTUS
Rakennuskohteen nimi ja osoite Loma-asunto	RUOLAHTI	Piirustuksen sisältö ASEMAPIIRROS
HIUKKOLANSAARENTIE 412		Mittakaava 1:500
17800 KUHMOINEN		
Arkk.tsto Tuula Arrenius Hamantie 8 15540 Villähde tuula.arrenius@gmail.com puh.040 8461104	Aluejohtaja ja nimen selvitys <i>Arrenius</i> TUULA ARRENIUS RA pääkys ja piirustuksen nimijammet 31.05.2017 TA	Suunnitteluala ARK Maailma
		Työn numero