


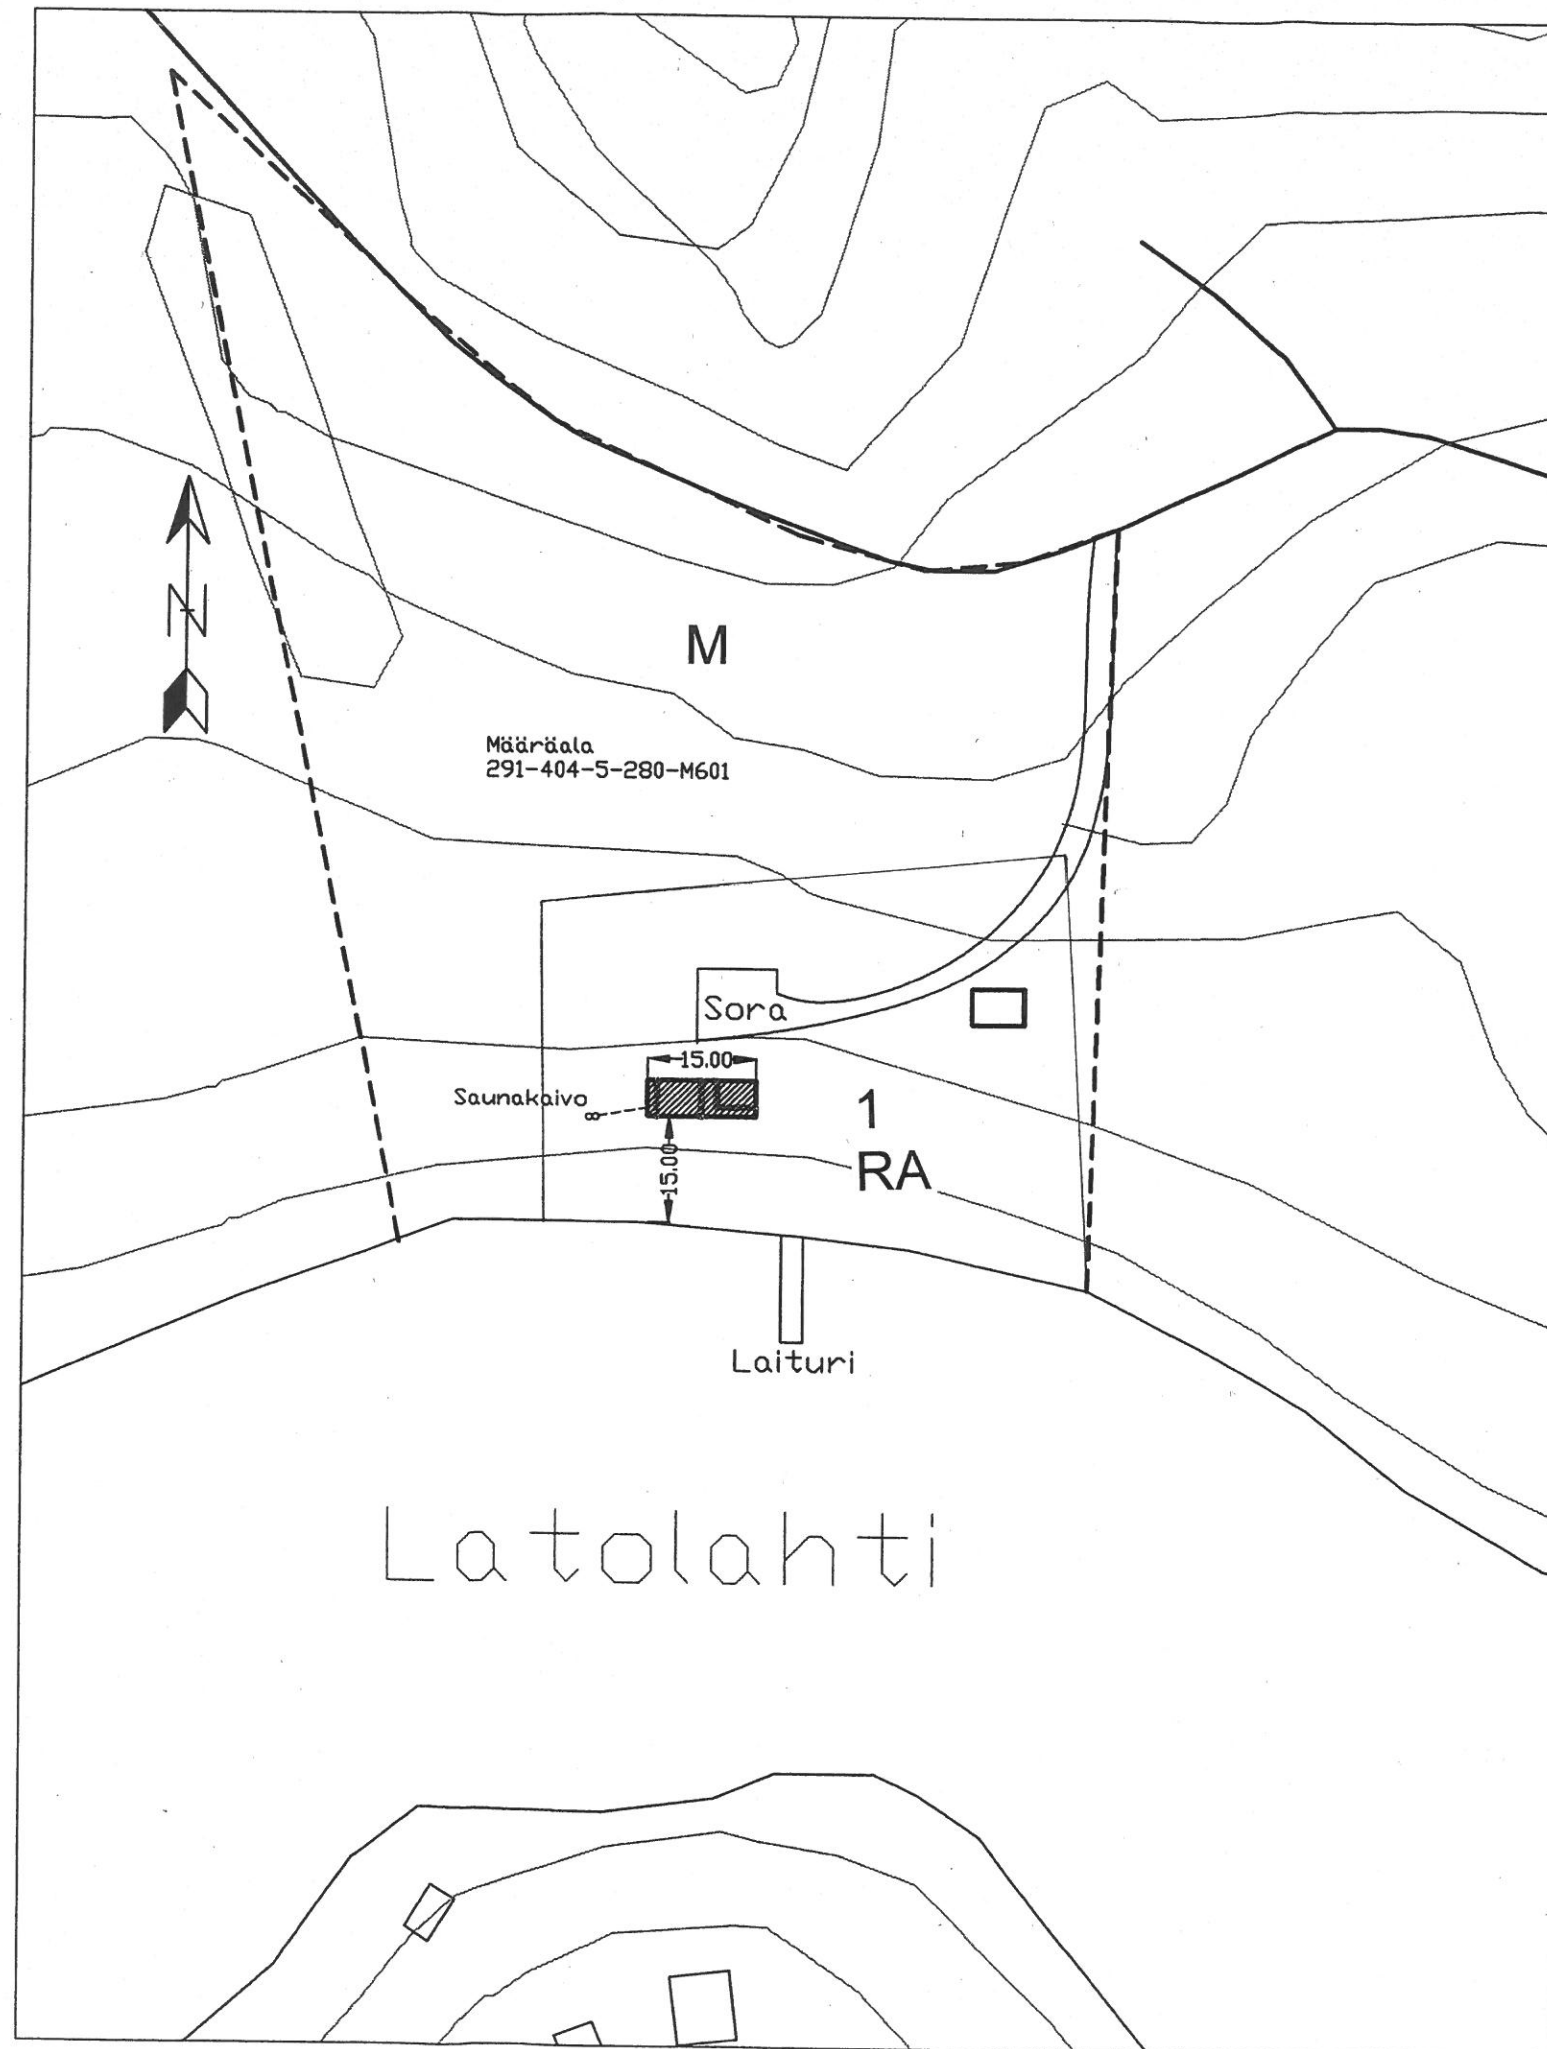

MÄÄRÄALAN TUNNUS 291-404-5-280-M601

MÄÄRÄALA n. 1,2ha  
RAKENNUSOIKEUS 250m<sup>2</sup>  
RA-1

RANTASAUNA

KERROSALA 40 km<sup>2</sup>  
TILAVUUS 114 m<sup>3</sup>

TULISIJOJEN JA SAVUPIIPPUJEN ASENNUKSEN  
VALMISTAJAN JA RAKENNUSMÄÄRÄYSTEN  
MUKAISESTI

JÄTEVESIEN KÄSITTELYSSÄ NOUDATETAAN  
YMPÄRISTÖVIRASTON OHJETTA VÄHÄISTEN  
PESUVEDEN KÄSITTELYYN.  
RAKENNETAAN RASVANEROTTAJALLA VARUSTETTU  
SAUNAKAIVO.

KIINTEISTÖ LIITETÄÄN JÄTTEIDEN  
ALUEKERÄYSPISTEIDEN KÄYTTÄJÄKSI  
VOIMASSAOLEVAN OHJEISTUKSEN MUKAISESTI

TONTILLA OLEVA PUUSTO SÄILYTETÄÄN  
MAHDOLLISIMMAN PEITTEISENÄ JÄRVEN SUUNTAAN

15.06.2022 Kalle Nurminen pääsuunnittelija

|                                               |               |            |                                              |
|-----------------------------------------------|---------------|------------|----------------------------------------------|
| Kosa/Kylä                                     | Korttel/Tila  | Tontti/Rno | Rakennustupa Nro                             |
|                                               | 291-404-5-280 |            |                                              |
| Rakennustoinenpide                            |               |            | Piirustuslaaji                               |
| UUDISRAKENNUS                                 |               |            | ASEMAPIIRROS                                 |
| Rakennuskohteen nimi ja osoite                |               |            | Piirustuksen sisältö                         |
| LUOTONEN & SALMINEN                           |               |            | RANTASAUNA                                   |
| KOISALONTIE 69 17850 PIHLAJAKOSKI             |               |            |                                              |
| Suunnittelijan nimi, päiväys ja allekirjoitus |               |            | Suunnitteluala, työn numero ja piirustus nro |
| 9.6.2022                                      |               |            | ARK                                          |
|                                               |               |            | Muutos                                       |