




<https://asiointi.maanmittauslaitos.fi/karttapajka/printmap.html>

Tulostettu Maanmittauslaitoksen asiointipalvelusta

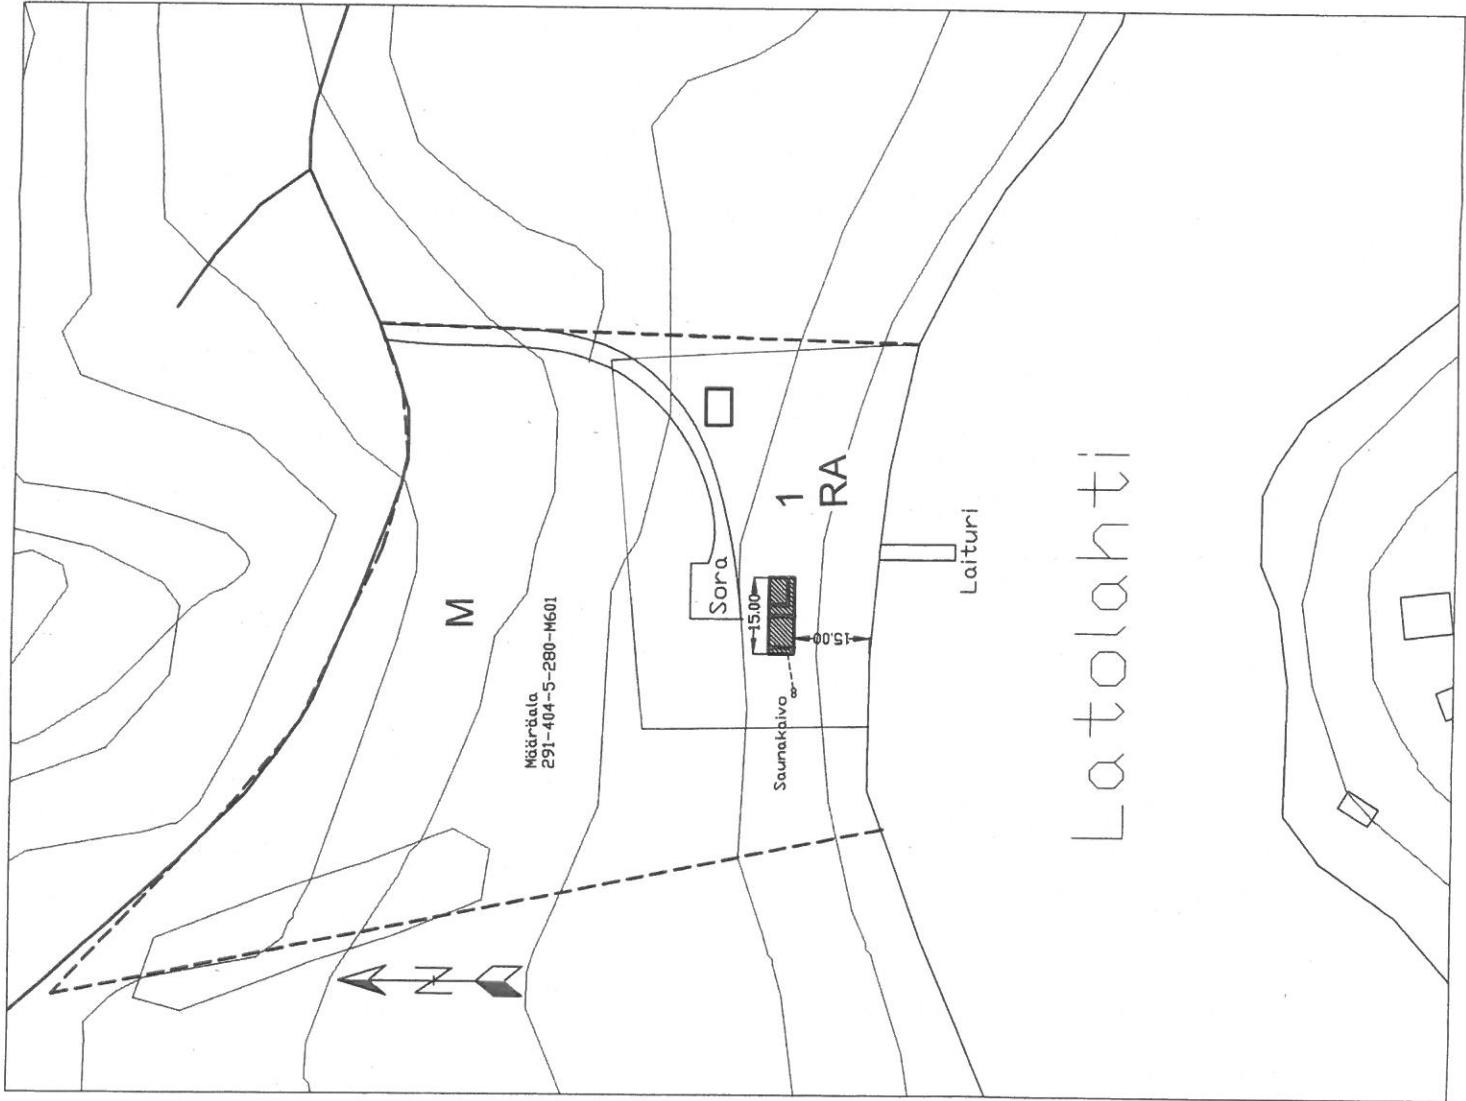

Määräalan tunnus 291-404-5-280-M601
Määräala n. 1,2 ha
Rakennuskohteus 250m2
RA-1
Kerrosala 40 km2
Tilavuus 114 m3

Rantasauna

Tulistulien ja savupiipujen asennus
valmistajan ja rakennusmäärätien
mukaisesti
Jätevesien käsittelyssä noudatetaan
ympäristöviraston ohjeita vauriiden
pesuveden käsittelyyn.
Rakennetaan rasvanerottajalla varustettu
saunakaivo.
Kunneisto liitetään jätteen
aluerakennuspiirien kytätköksi
voimassaolevan ohjeistuksen mukaisesti
Tontilla oleva puusto säilytetään
mahdollisimman peitteisenä järven suuntaan

15.06.2022 Kalle Nurminen pääsuunnittelija

Kosa/Kylä	Korttel/Tila	Tontti/Rno	Rakennuslupa No
291-404-5-280			
Rakennusluvanpide			
UUDISRAKENNUS			
Rakennuskohteen nimi ja osoite			
LUUTONEN & SALMINEN			
KOISALONTIE 69 17850 PIHLAJAKOSKI			
Suunnittelijan nimi, päiväys ja allekirjotus			
Suunnitteluala, työn numero ja piirustus no			
ARK			
Muutos			