POIKKEAMISLUPA PATRIKAINEN

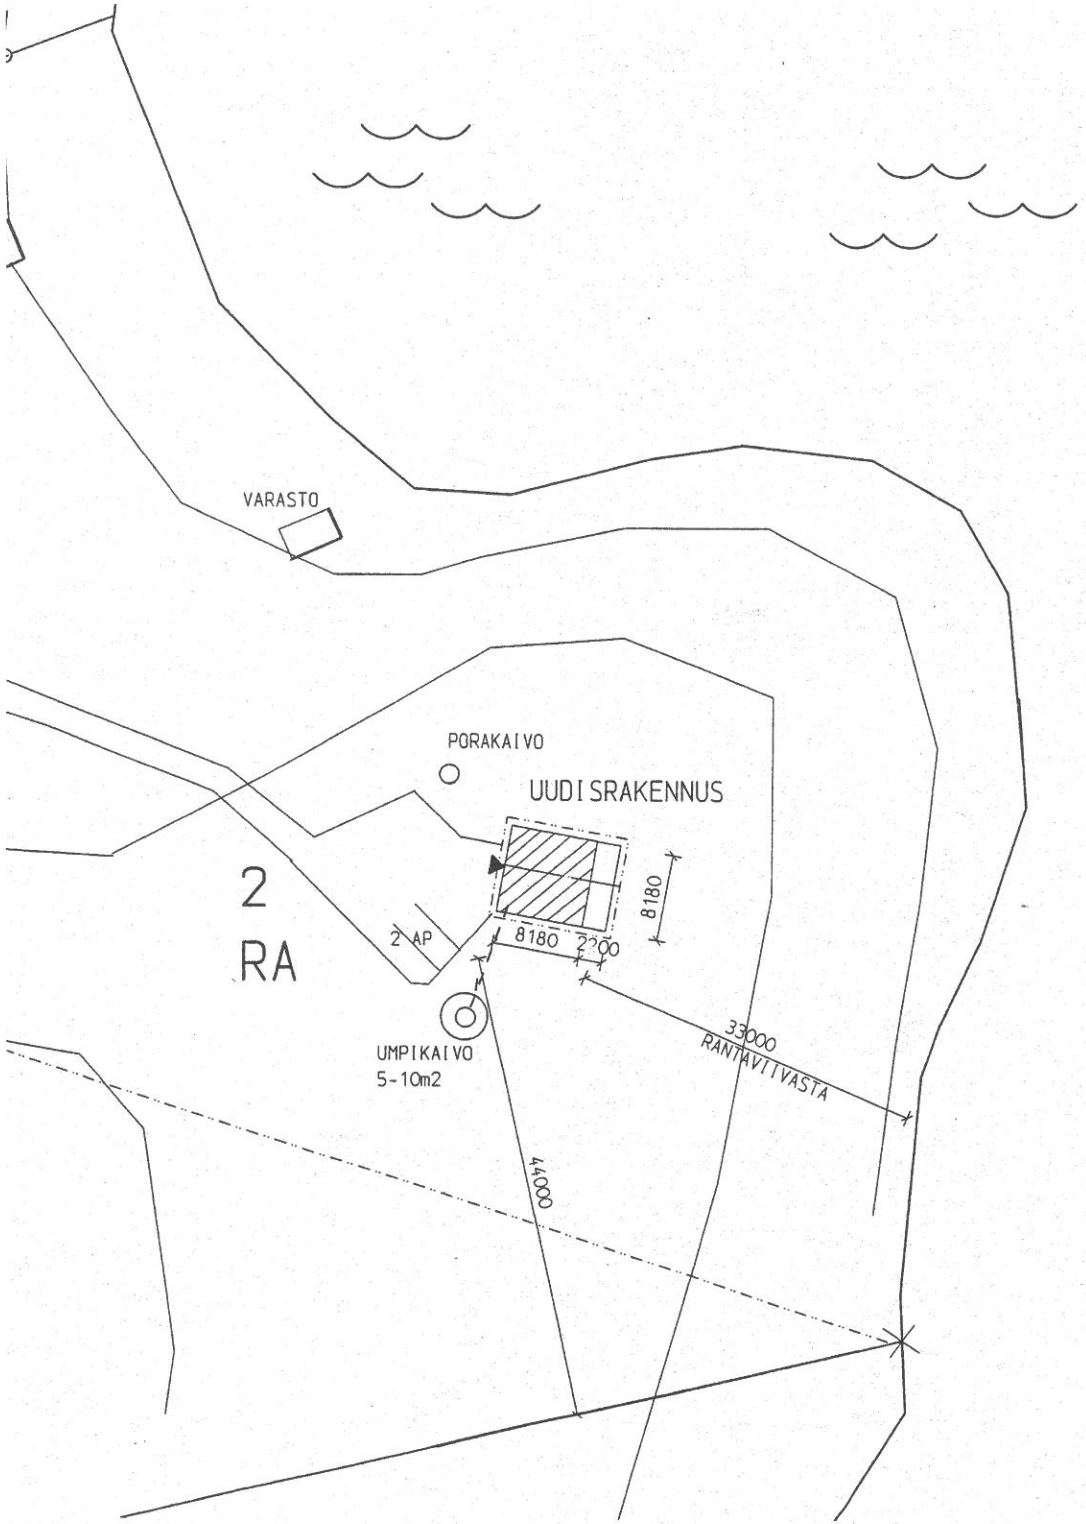

RAKENNUSPAIKAN PINTA-ALA N. 4,5 ha
AIKAISEMMIN KÄYTETTY RAKENNUSOIKEUS
ASUINRAKENNUS (TUPA) 36 m2
SAUNA 20 m2
VARASTO 15 m2

UUDISRAKENNUS

HUONEISTOALA	82.5 m2
KERROSALA	88.5 m2
TILAVUUS	266 m3

Rakennuspaikka säilytetään luonnontilassa

Kaikki jätevedet ohjataan umpikaivoon koko 5-10 m2 viranomaisten ohjeiden mukaan.

Paloluokka P3

Noudatetaan RakMK

KUHMOISTEN KUNTA
34/2004
13 5 04

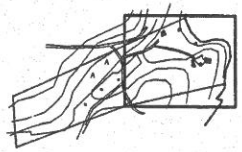

K.osa/Kylä	Kortteli/Tila 291404-5-28	Tontti/Rn:o	Viranomaisen arkistointimerkintöjä varten
Rakennustoimenpide: UUDISRAKENNUS			Piirustuslaji: Pääpiirustus — Juoks.no: 2
Rakennuskohteen nimi ja osoite: Patrikainen Pertti ja Marja, Turhalantie, 17850 Pihlajakoski			Piirustuksen sisältö: Asemapiirros (osa) — Mittakaavat: 1:500
Arkk.tsto Pirjo Malm Ky, Karkaisijankuja 11, 36220 Kangasala			ARK — Projekti: APU; Piir.no:; Muutos; Tekijä:; Tiedosto: PATRIK
Kangasalla 14.4.2004 Pirjo Malm			