


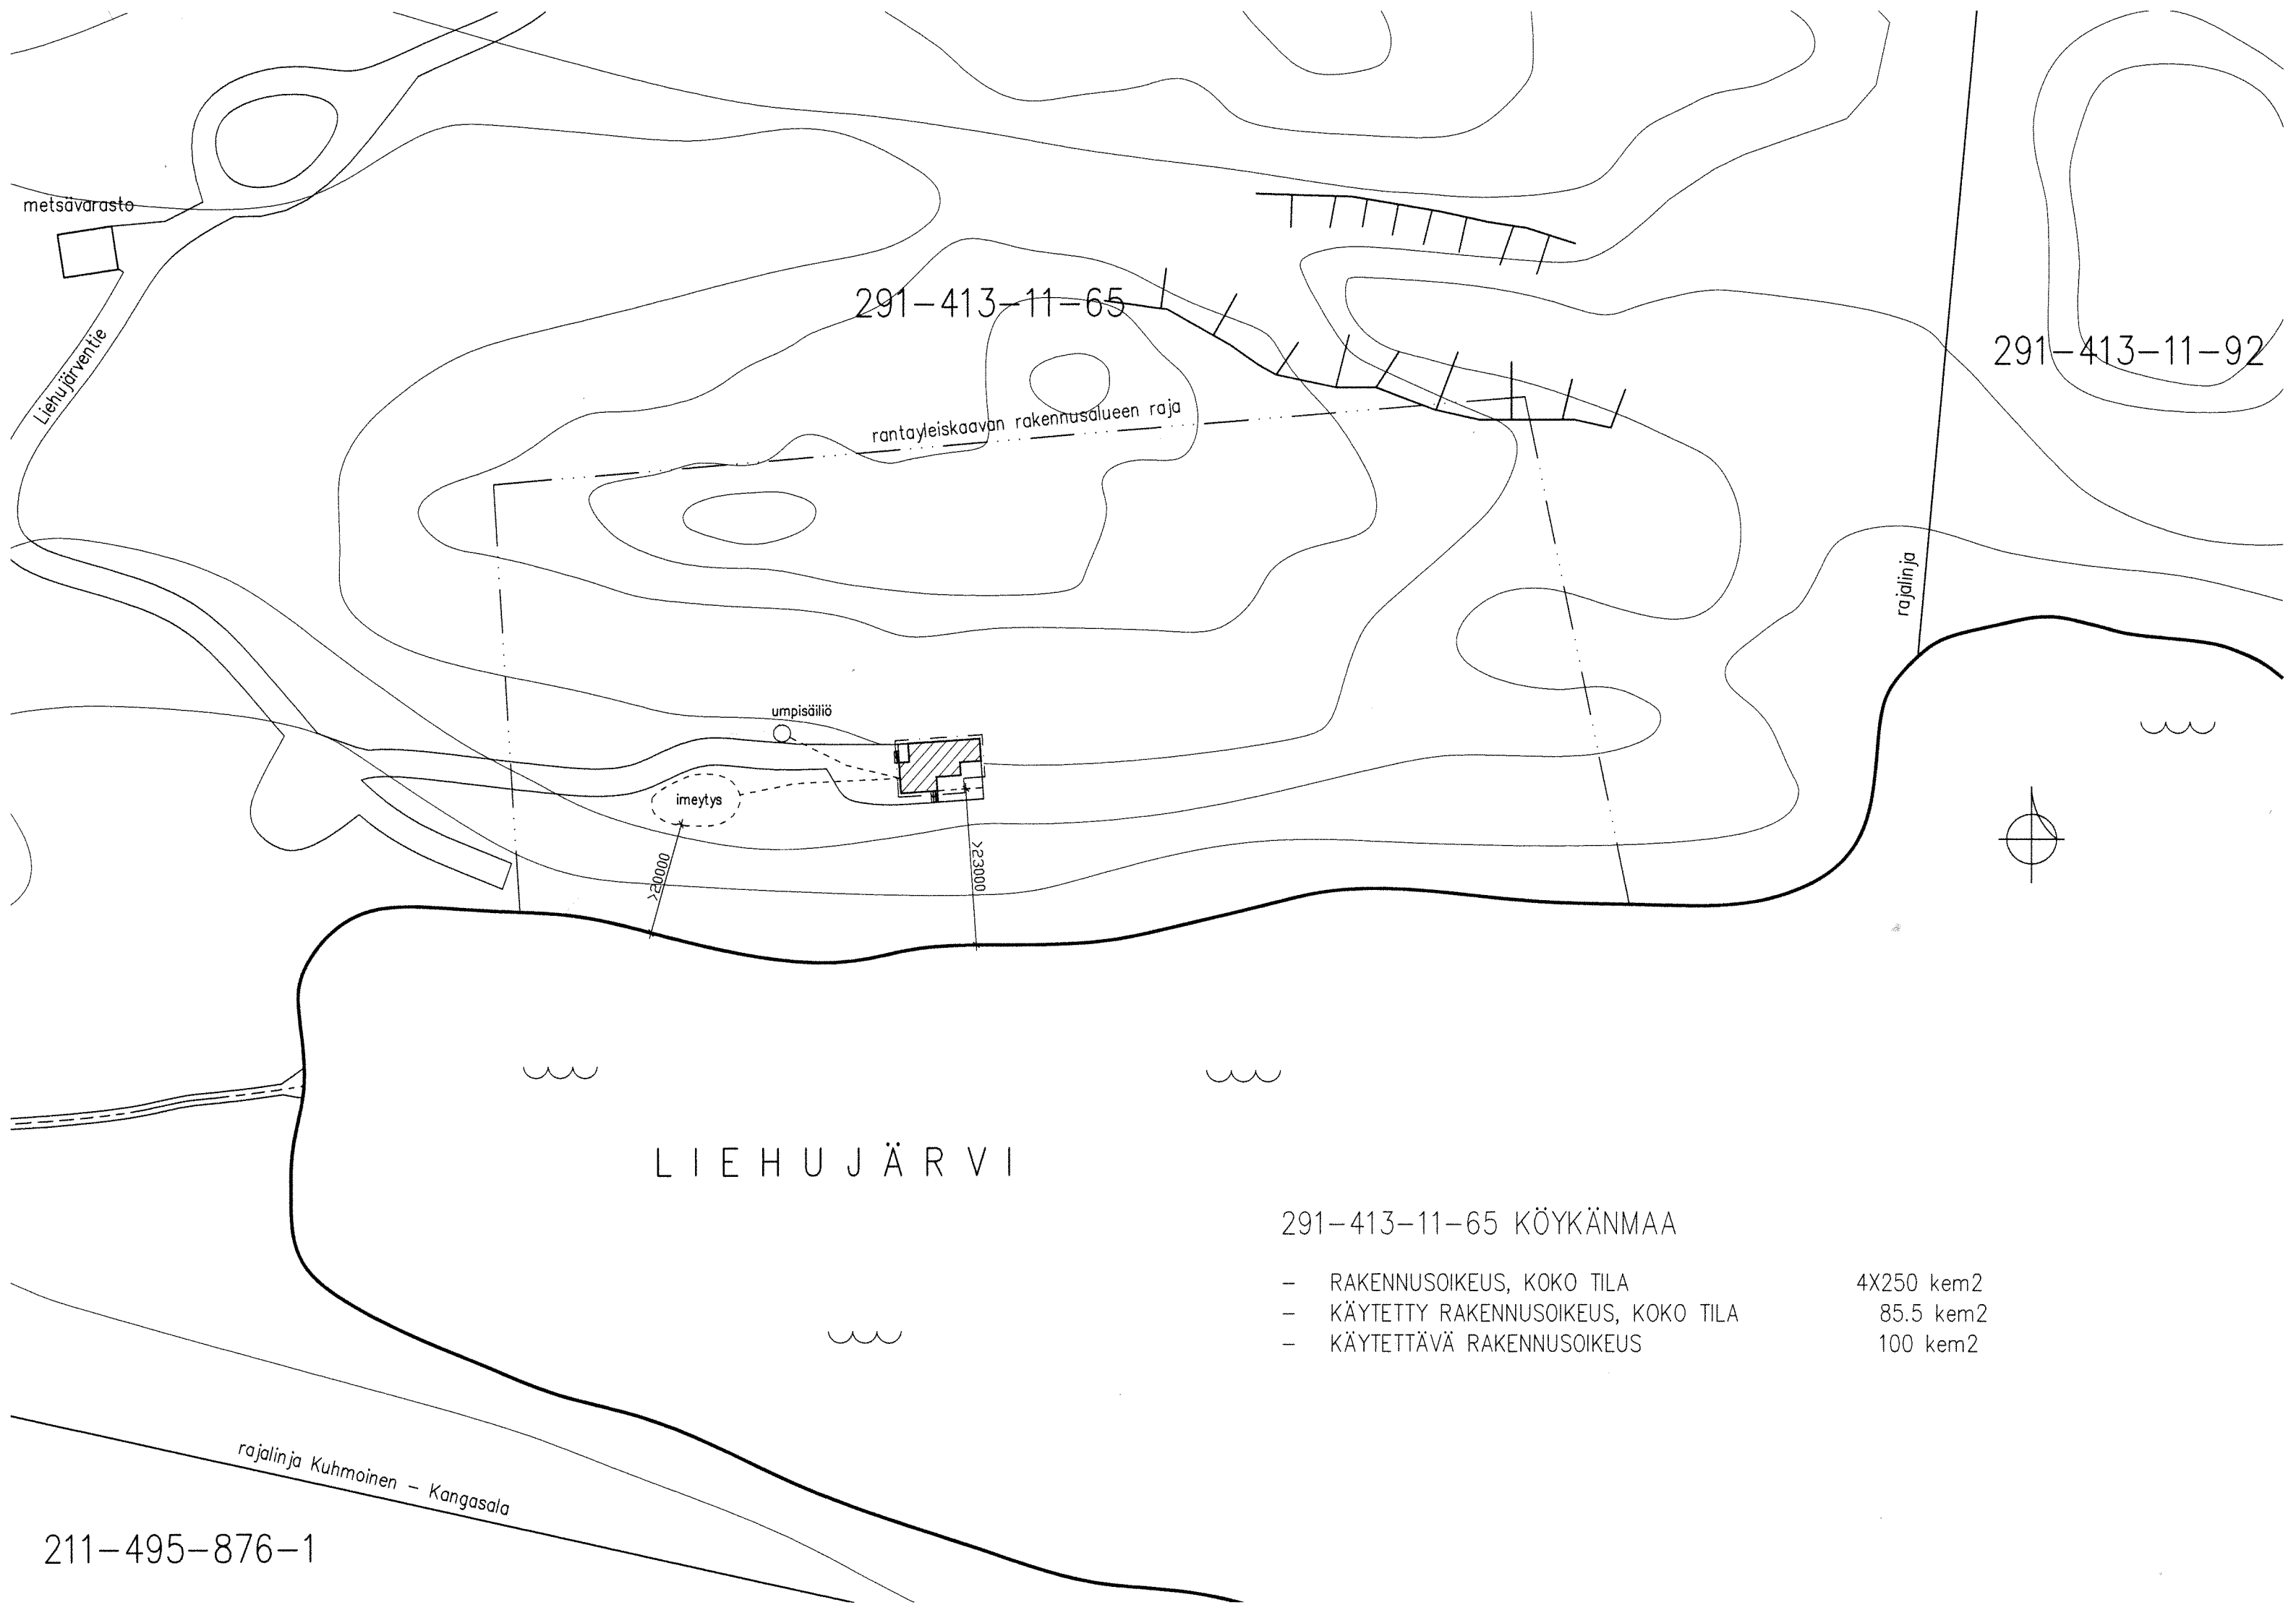

metsävarasto

Liehujärventie

291-413-11-65

rantayleiskaavan rakennusalueen raja

291-413-11-92

rajalinja

umpisäiliö

imeytys

>20000

>23000

LIEHUJÄRVI

291-413-11-65 KÖYKÄNMAA

- RAKENNUSOIKEUS, KOKO TILA 4X250 kem2
- KÄYTETTY RAKENNUSOIKEUS, KOKO TILA 85.5 kem2
- KÄYTETTÄVÄ RAKENNUSOIKEUS 100 kem2

rajalinja Kuhmoinen - Kangasala

211-495-876-1